| Meldergruppe: | Gebäude: | Geschoss/Flur: | Raum: | Melderanzahl: | Melderart: | Bemerkung: |
|---|---|---|---|---|---|---|
| **23** | **Hauptgeb.** | **EG** | **Therapie** | **1** | **autom. Melder (Zwischendecke)** | |

**EG**

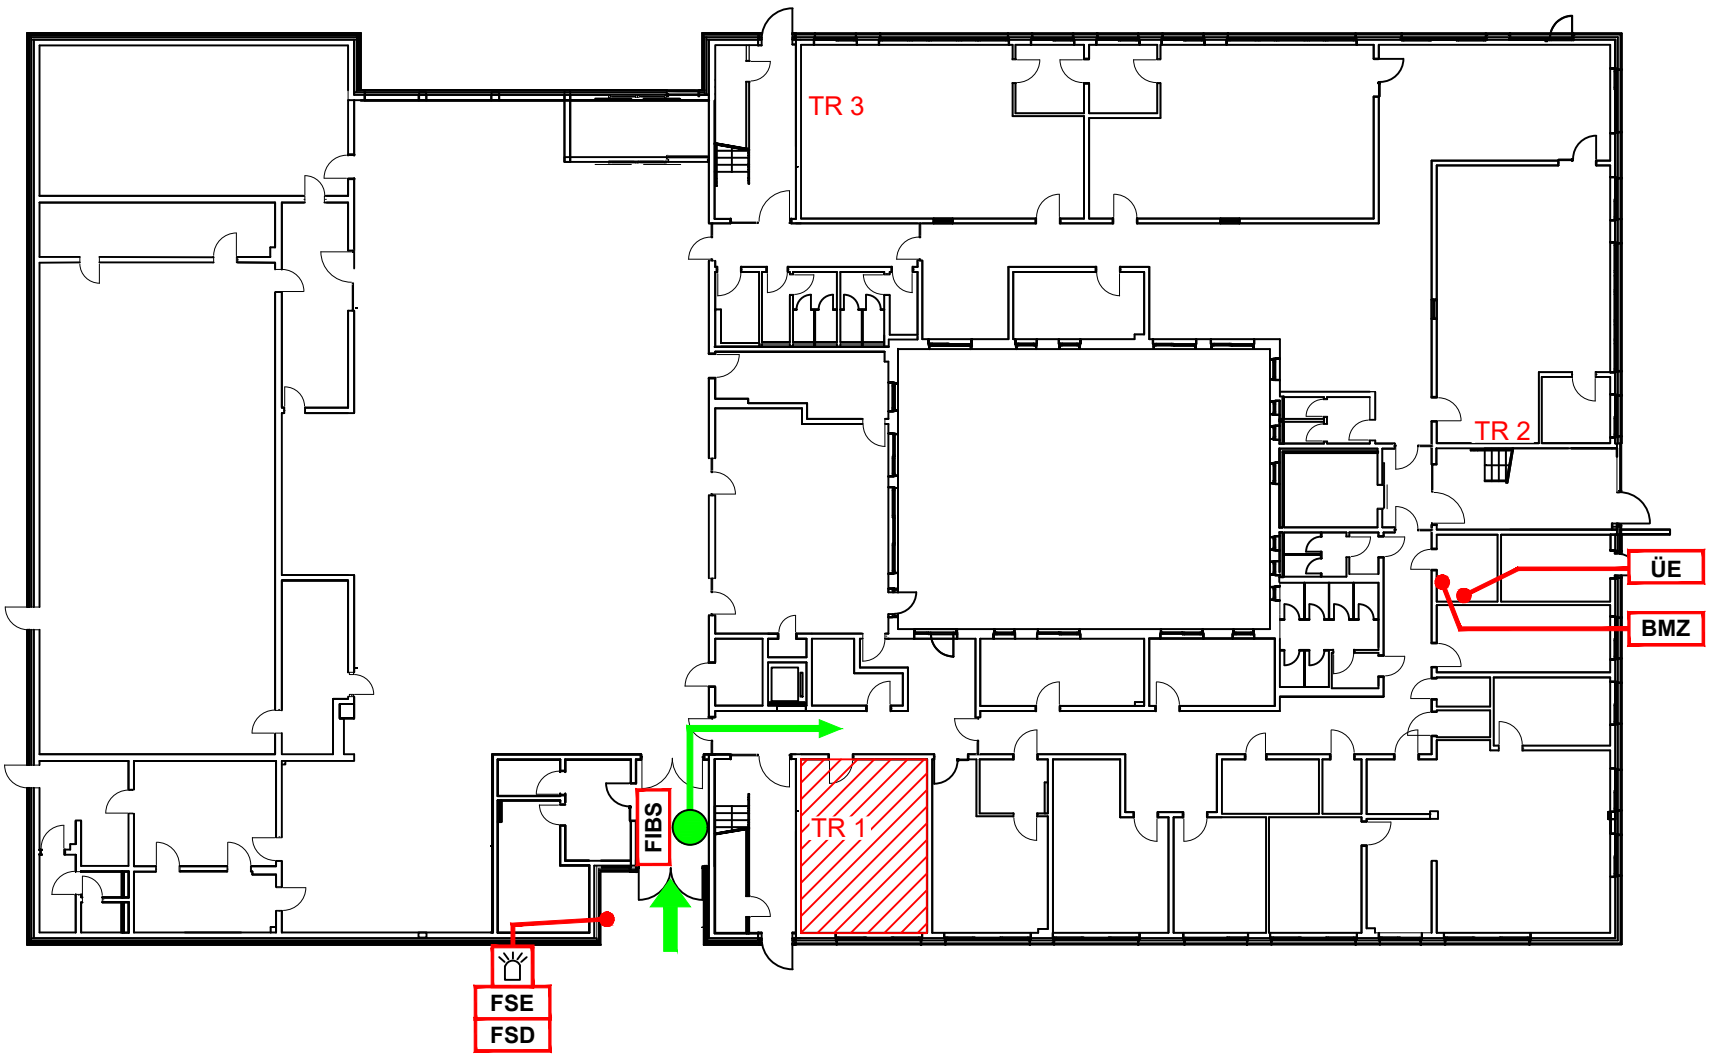


## Legende

- Feuerwehrweg
- Zugang zum Objekt
- FIBS — Feuerwehr- Informations- und Bediensystem
- BMZ — Brandmeldezentrale
- ÜE — Übertragungseinrichtung
- FSD — Feuerwehr-Schlüsseldepot
- FSE — Freischaltelement
- Blitzleuchte
- Standort
- Meldebereich
- TR= Treppenraum

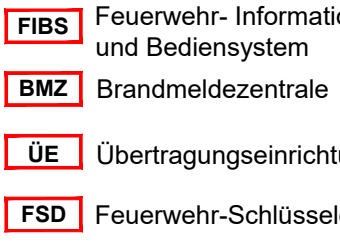


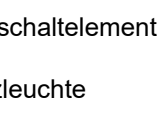


Planverfasser

**BOSCH**
Technik fürs Leben
Sicherheitssysteme GmbH

Objekt: Grundschule Kamminer Straße, Hermann-Balk-Straße, 22175 Hamburg

Ausgabedatum: 19.04.2024


| Meldergruppe: | Gebäude: | Geschoss/Flur: | Raum: | Melderanzahl: | Melderart: | Bemerkung: |
|---|---|---|---|---|---|---|
| **23** | **Hauptgeb.** | **EG** | **Therapie** | **1** | **autom. Melder (Zwischendecke)** | |

**EG**


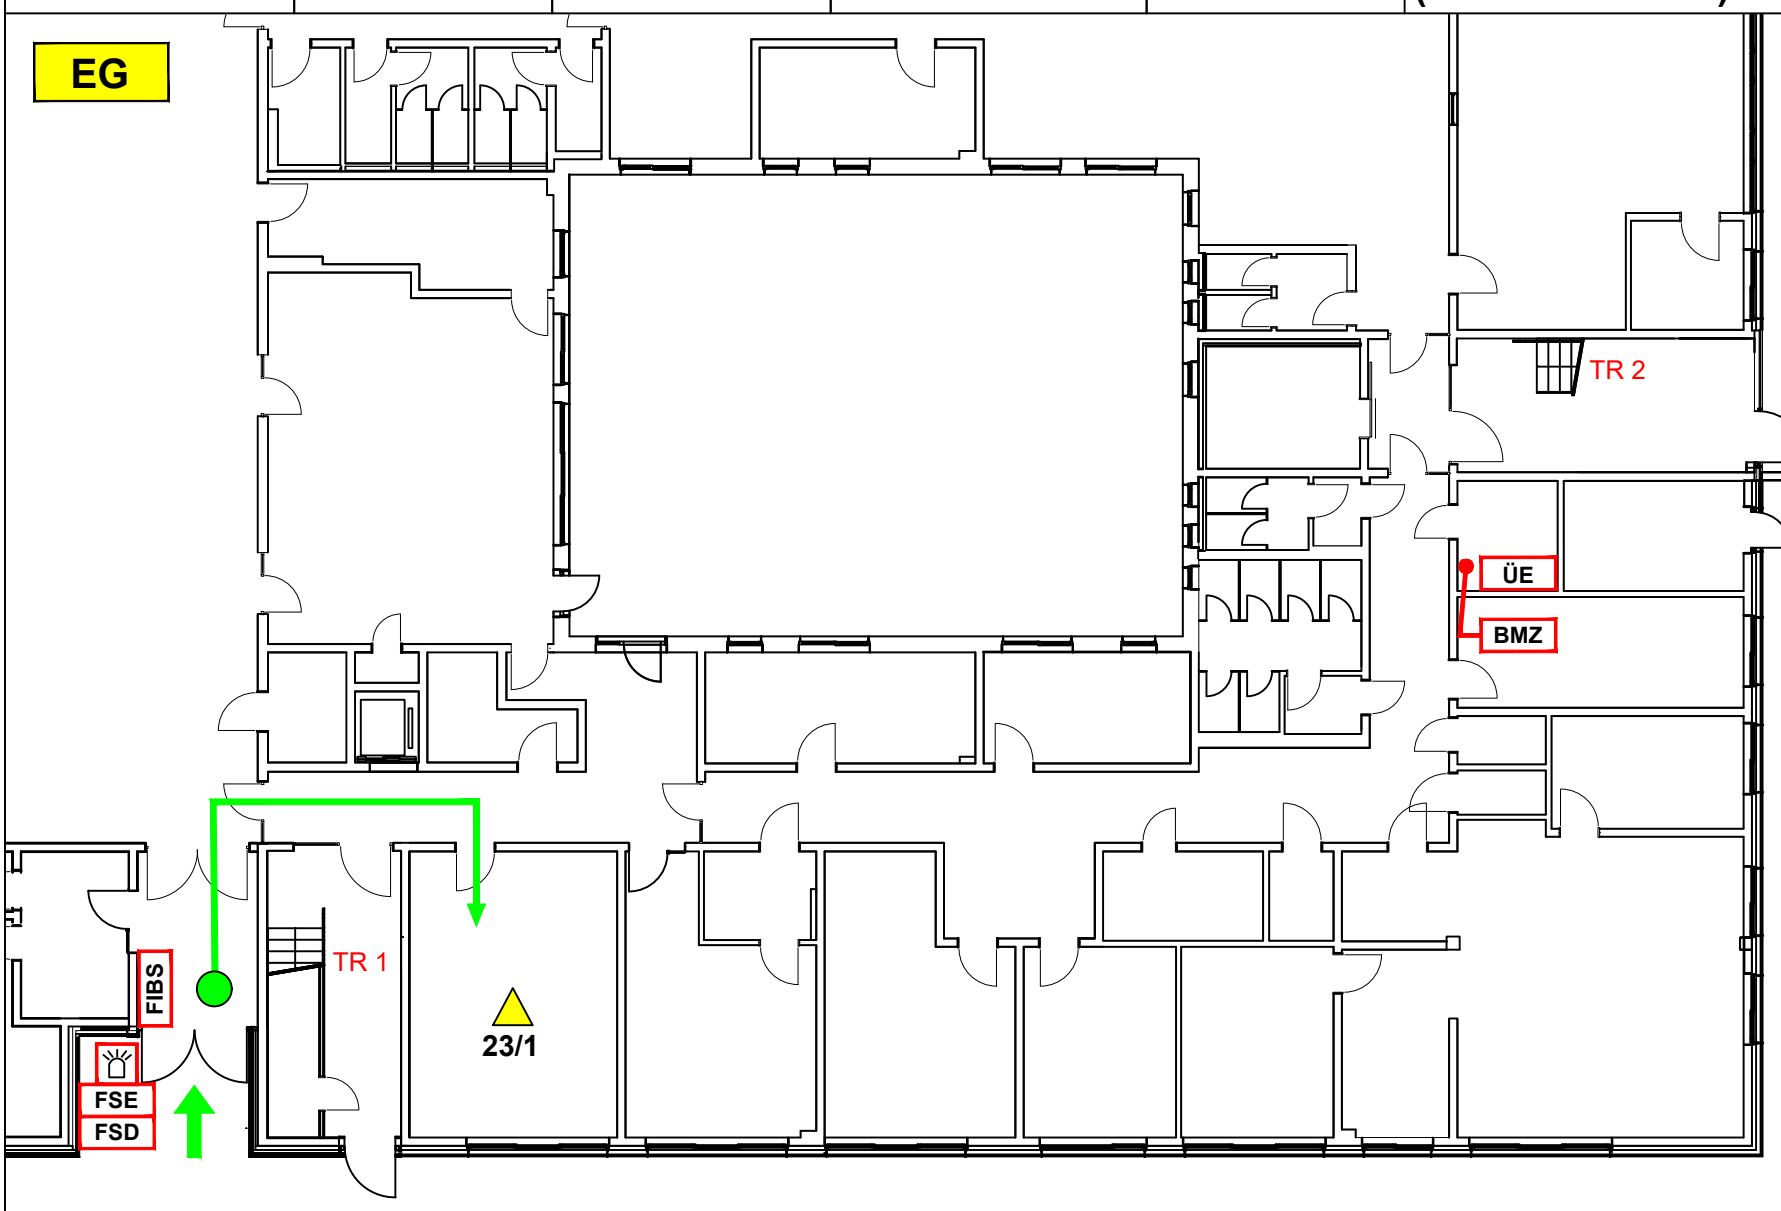



## Legende

- Feuerwehrweg
- Zugang zum Objekt
- FIBS — Feuerwehr- Informations- und Bediensystem
- BMZ — Brandmeldezentrale
- ÜE — Übertragungseinrichtung
- FSD — Feuerwehr-Schlüsseldepot
- FSE — Freischaltelement
- Blitzleuchte
- Standort
- autom. Brandmelder in der Zwischendecke
- TR= Treppenraum


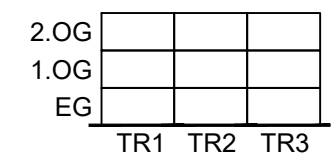


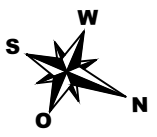



Planverfasser

**BOSCH**
Technik fürs Leben
Sicherheitssysteme GmbH

Objekt: Grundschule Kamminer Straße, Hermann-Balk-Straße, 22175 Hamburg

Ausgabedatum: 19.04.2024