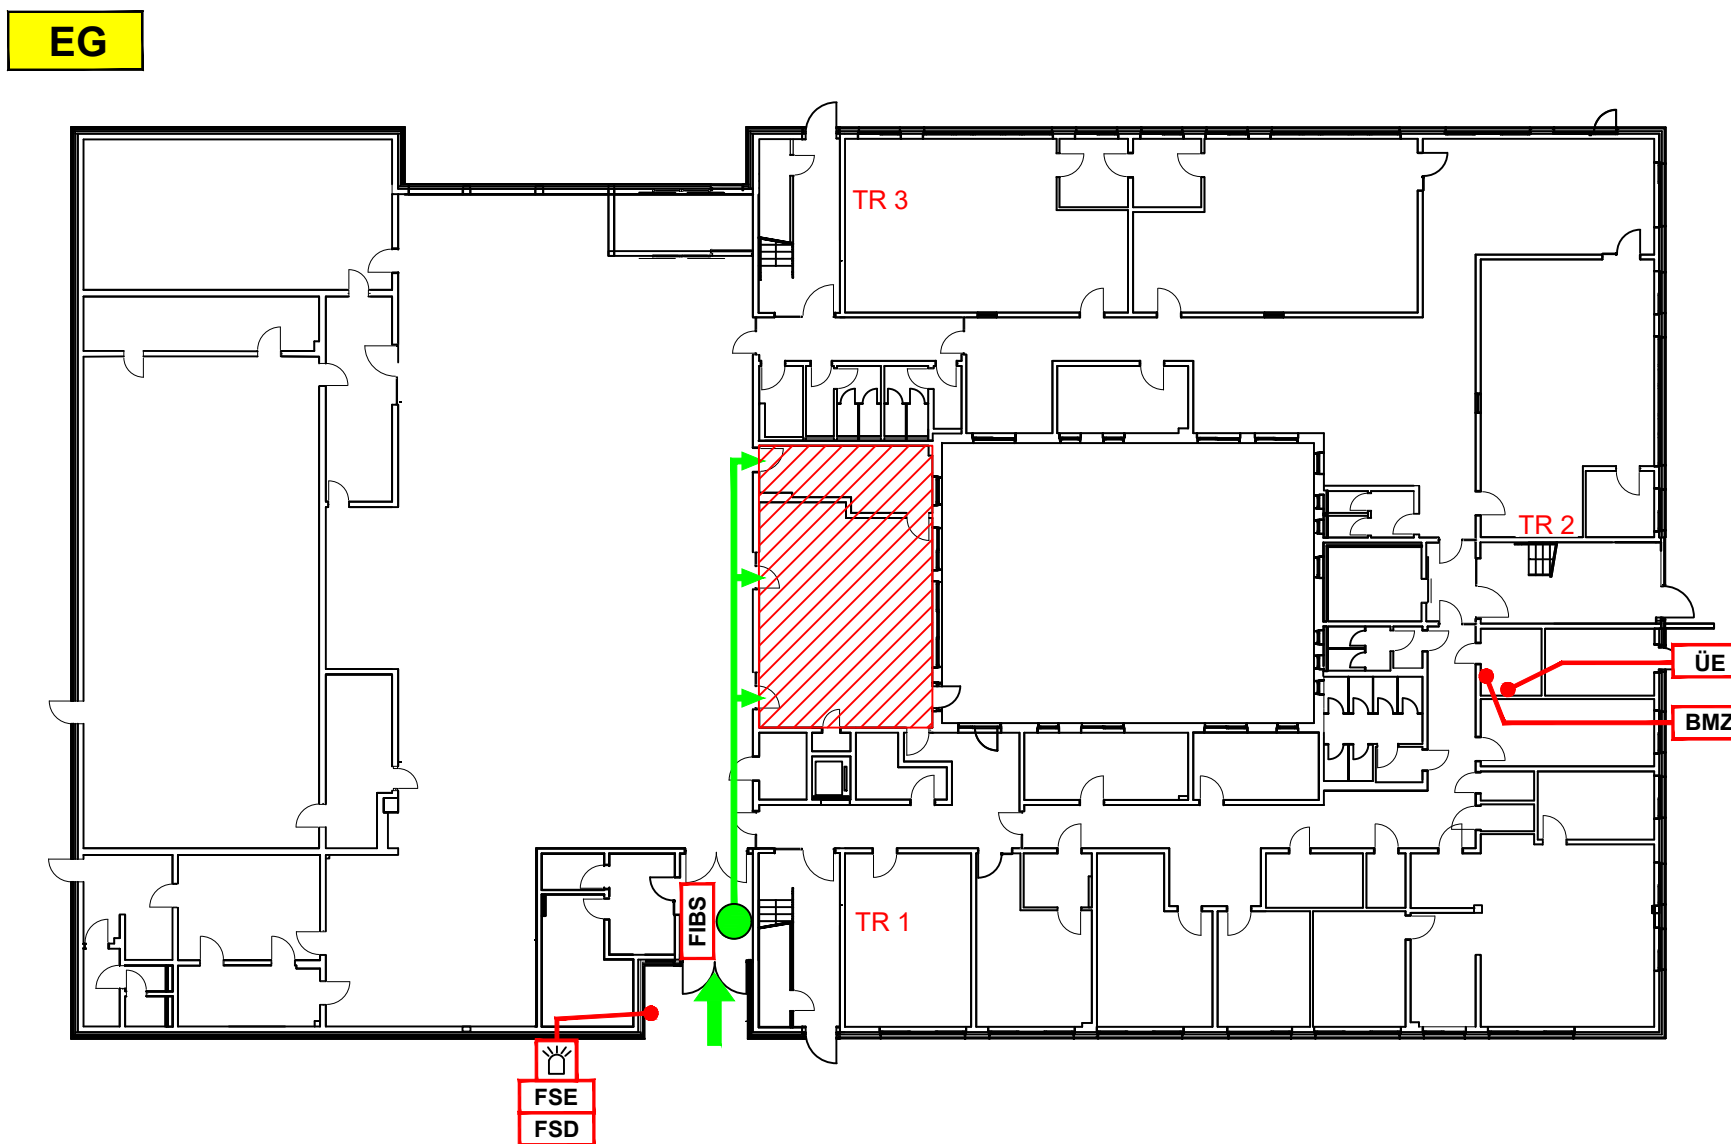
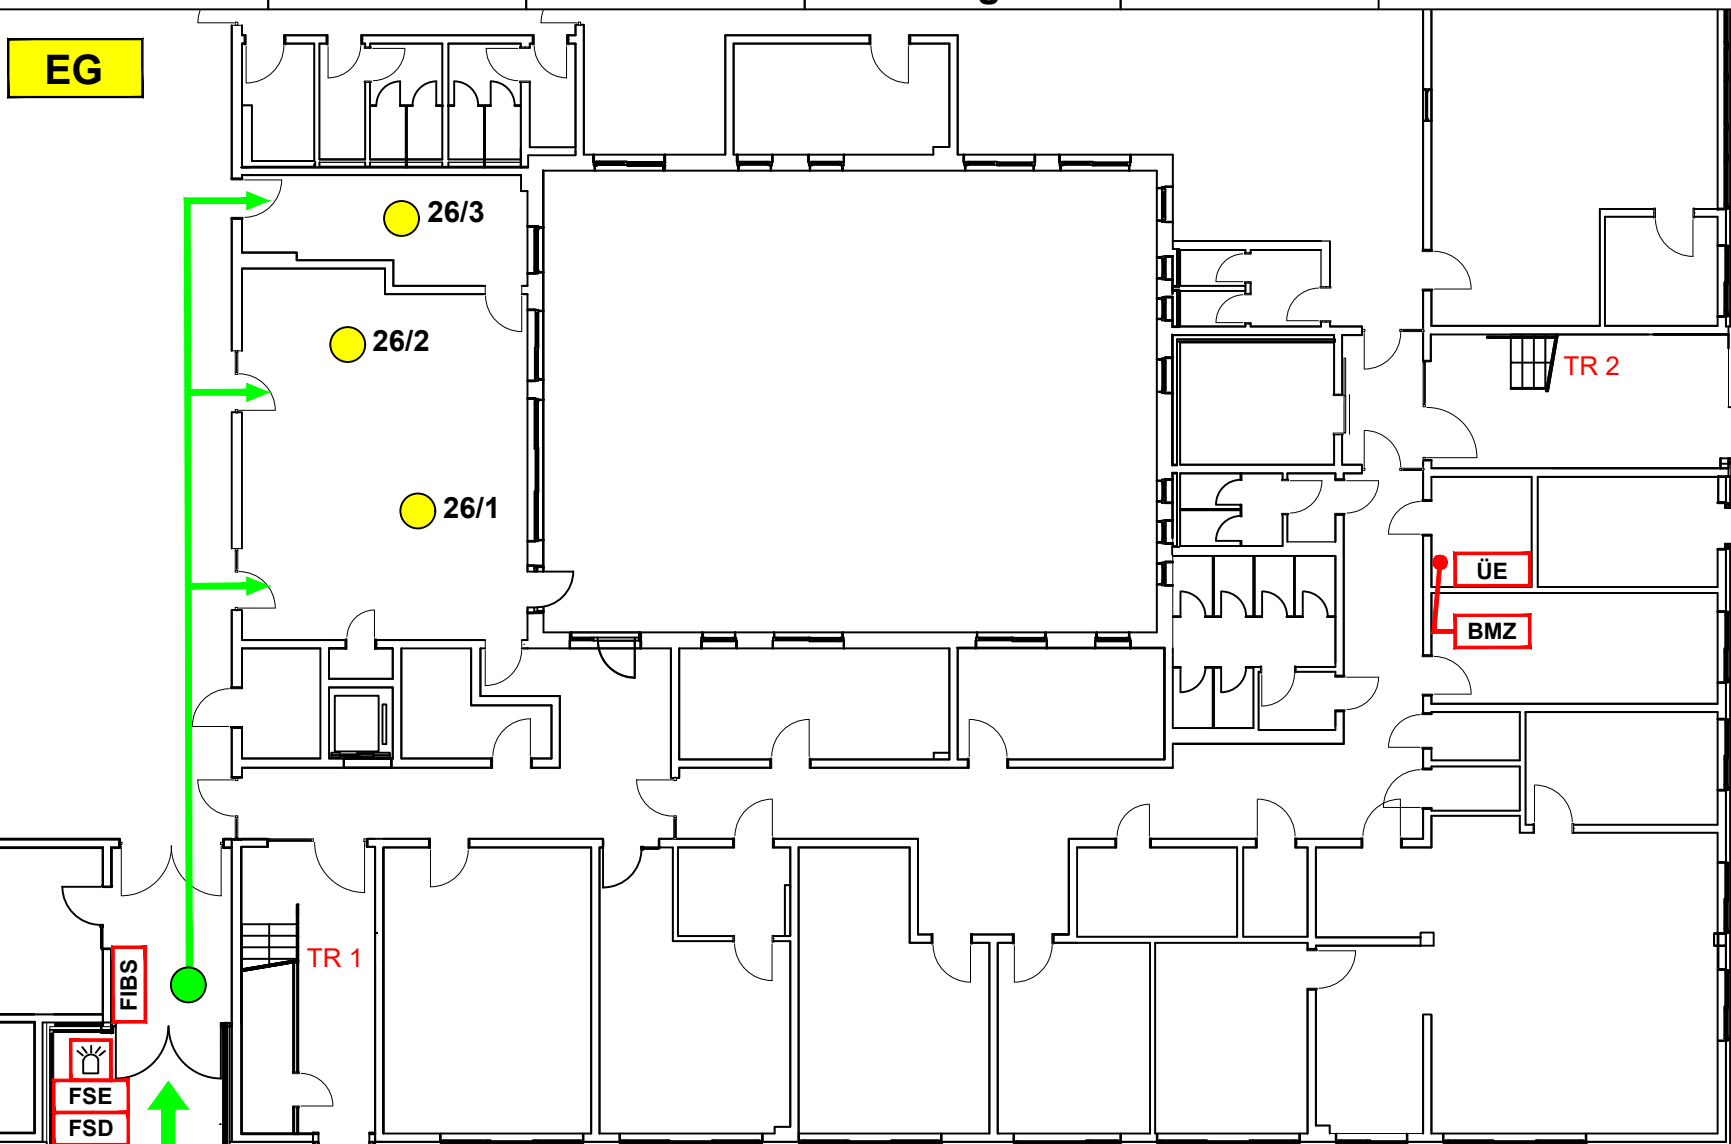


|                                                                                                  |                       |                      |                                      |                    |                             |   |
|--------------------------------------------------------------------------------------------------|-----------------------|----------------------|--------------------------------------|--------------------|-----------------------------|---|
| Meldergruppe:<br>26                                                                              | Gebäude:<br>Hauptgeb. | Geschoss/Flur:<br>EG | Raum:<br>Bibliothek,<br>Zentrallager | Melderanzahl:<br>3 | Melderart:<br>autom. Melder | Bemerkung:   |
| <div>EG</div>  |                       |                      |                                      |                    |                             | <div>Legende</div> <div><div>→</div> Feuerweg</div> <div><div>→</div> Zugang zum Objekt</div> <div><div>FIBS</div> Feuer- Informations- und Bediensystem</div> <div><div>BMZ</div> Brandmeldezentrale</div> <div><div>ÜE</div> Übertragungseinrichtung</div> <div><div>FSD</div> Feuerwehr-Schlüsseldepot</div> <div><div>FSE</div> Freischaltelement</div> <div><div>☼</div> Blitzleuchte</div> <div><div>●</div> Standort</div> <div><div>▨</div> Meldebereich</div> <div>TR=</div> Treppenraum <div><div>2.OG</div><div>1.OG</div><div>EG</div><div>TR1</div><div>TR2</div><div>TR3</div></div> <div><div>W</div><div>S</div><div>N</div><div>O</div></div> <div>Planverfasser</div> <div><div>BOSCH</div><div>Technik fürs Leben</div><div>Sicherheitssysteme GmbH</div></div> |

|                                                                         |                          |
|-------------------------------------------------------------------------|--------------------------|
| Objekt: Grundschule Kamminer Straße, Hermann-Balk-Straße, 22175 Hamburg | Ausgabedatum: 19.04.2024 |
|-------------------------------------------------------------------------|--------------------------|

|   |                       |                      |                                      |                    |                             |   |
|---|-----------------------|----------------------|--------------------------------------|--------------------|-----------------------------|---|
| Meldergruppe:<br>26                                                                                         | Gebäude:<br>Hauptgeb. | Geschoss/Flur:<br>EG | Raum:<br>Bibliothek,<br>Zentrallager | Melderanzahl:<br>3 | Melderart:<br>autom. Melder | Bemerkung:   |
| <div><div>EG</div></div> |                       |                      |                                      |                    |                             | <div><div>Legende</div><div><div>→</div> Feuerweg</div><div><div>→</div> Zugang zum Objekt</div><div><div>FIBS</div> Feuerwehr- Informations- und Bediensystem</div><div><div>BMZ</div> Brandmeldezentrale</div><div><div>ÜE</div> Übertragungseinrichtung</div><div><div>FSD</div> Feuerwehr-Schlüsseldepot</div><div><div>FSE</div> Freischaltelement</div><div><div>☼</div> Blitzleuchte</div><div><div>●</div> Standort</div><div><div>●</div> autom. Brandmelder</div><div>TR=</div> Treppenraum</div> <div><div>2.OG</div><div>1.OG</div><div>EG</div><div>TR1</div><div>TR2</div><div>TR3</div></div> <div><div>W</div><div>S</div><div>N</div><div>O</div></div> <div>Planverfasser</div> <div><div>BOSCH</div><div>Technik fürs Leben</div><div>Sicherheitssysteme GmbH</div></div> |

Objekt: Grundschule Kamminer Straße, Hermann-Balk-Straße, 22175 Hamburg

Ausgabedatum: 19.04.2024