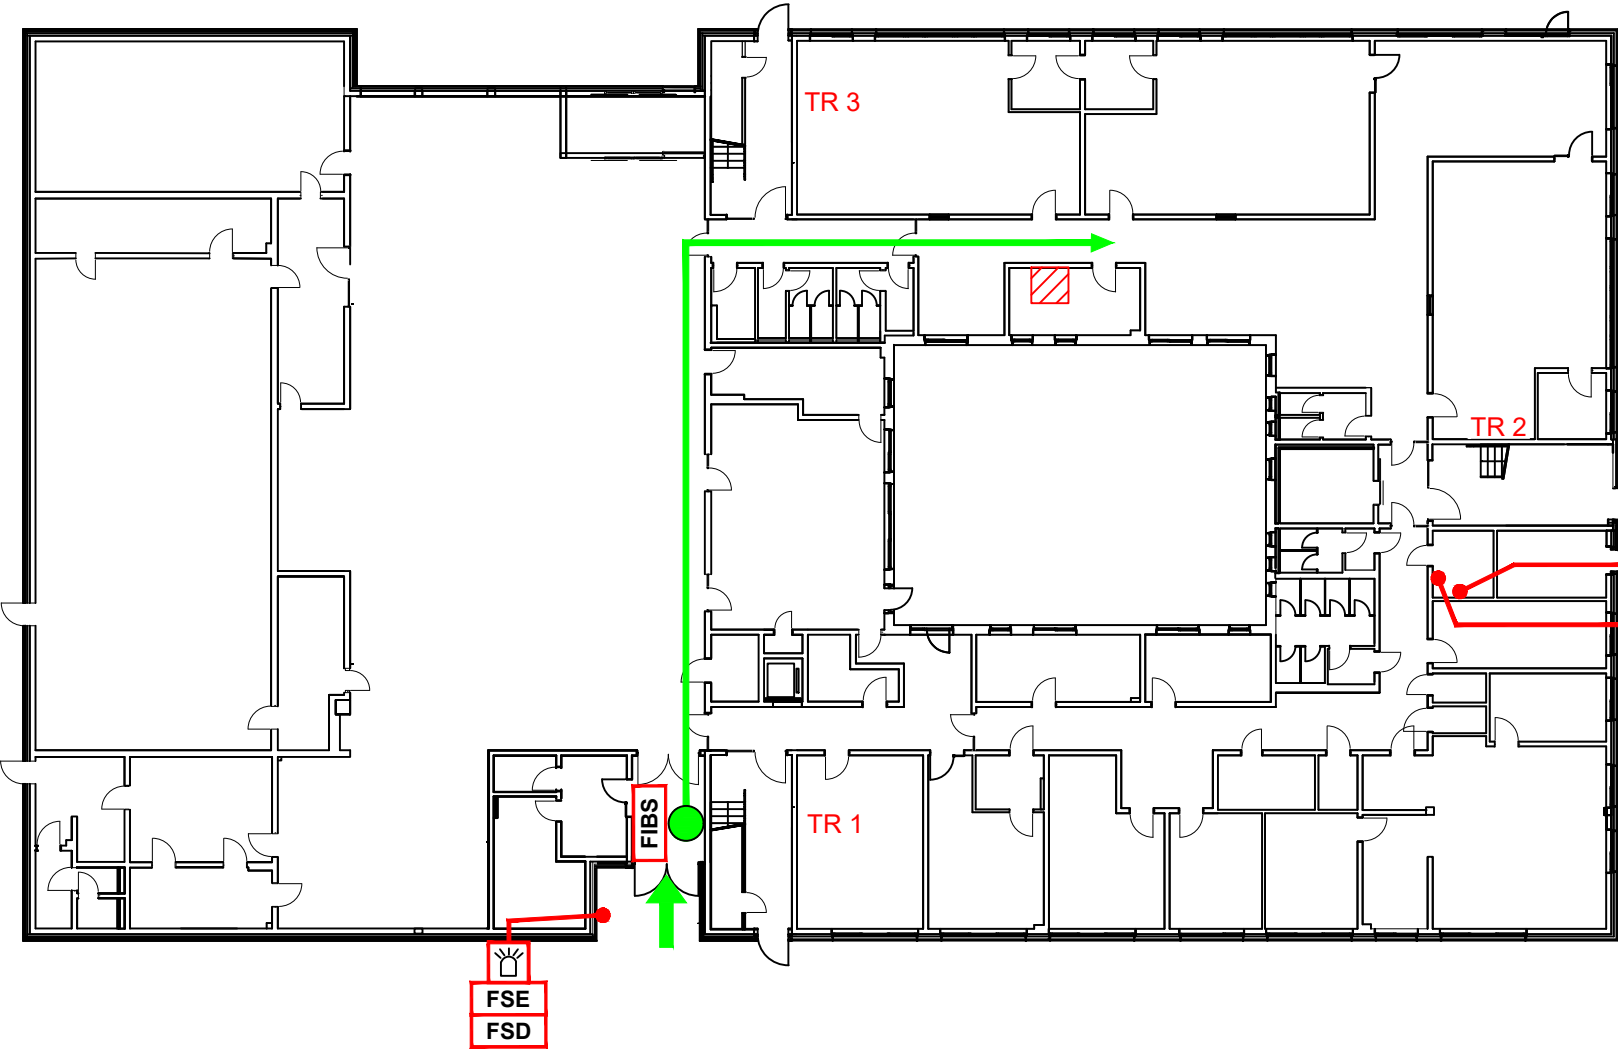
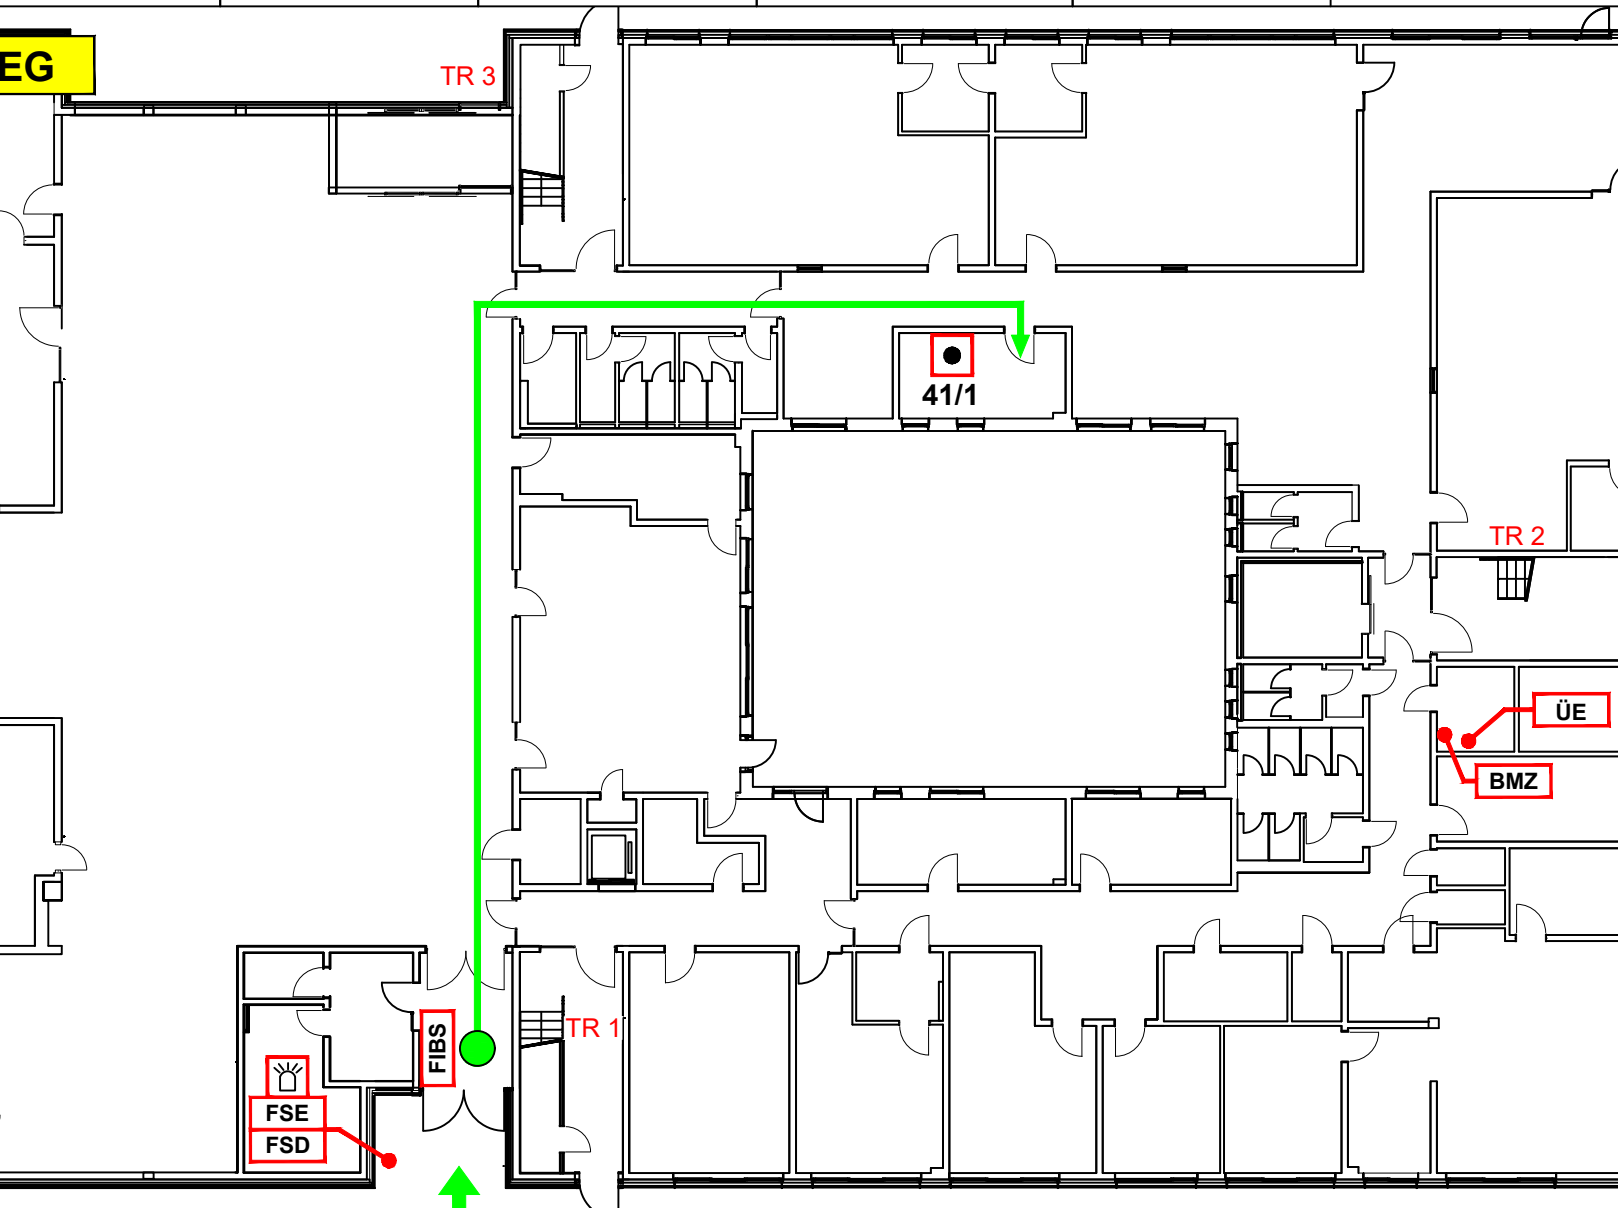


Meldergruppe:	Gebäude:	Geschoss/Flur:	Raum:	Melderanzahl:	Melderart:	Bemerkung:
41	Hauptgeb.	EG	Lehrmittel	1	Handfeuermelder	
<div><div>EG</div></div>						<div><div>Legende</div><div><div>→</div> Feuerwehrweg</div><div><div>→</div> Zugang zum Objekt</div><div><div>FIBS</div> Feuerwehr- Informations- und Bediensystem</div><div><div>BMZ</div> Brandmeldezentrale</div><div><div>ÜE</div> Übertragungseinrichtung</div><div><div>FSD</div> Feuerwehr-Schlüsseldepot</div><div><div>FSE</div> Freischaltelement</div><div><div>Blitzleuchte</div> Blitzleuchte</div><div><div>●</div> Standort</div><div><div>▨</div> Meldebereich</div><div>TR=</div> Treppenraum</div> <div><div>2.OG</div><div>1.OG</div><div>EG</div><div>TR1</div><div>TR2</div><div>TR3</div></div> <div><div>W</div><div>S</div><div>O</div><div>N</div></div> <div>Planverfasser</div> <div><div>BOSCH</div><div>Technik fürs Leben</div><div>Sicherheitssysteme GmbH</div></div>

Meldergruppe:	Gebäude:	Geschoss/Flur:	Raum:	Melderanzahl:	Melderart:	Bemerkung:
41	Hauptgeb.	EG	Lehrmittel	1	Handfeuermelder	
<div><div>EG</div></div>						<div><div>Legende</div><div><div>→</div> Feuerwehrweg</div><div><div>→</div> Zugang zum Objekt</div><div><div>FIBS</div> Feuerwehr- Informations- und Bediensystem</div><div><div>BMZ</div> Brandmeldezentrale</div><div><div>ÜE</div> Übertragungseinrichtung</div><div><div>FSD</div> Feuerwehr-Schlüsseldepot</div><div><div>FSE</div> Freischaltelement</div><div><div>Blitzleuchte</div> Blitzleuchte</div><div><div>●</div> Standort</div><div><div>●</div> Handfeuermelder</div><div>TR=</div> Treppenraum</div> <div><div>2.OG</div><div>1.OG</div><div>EG</div><div>TR1</div><div>TR2</div><div>TR3</div></div> <div><div>W</div><div>S</div><div>O</div><div>N</div></div> <div>Planverfasser</div> <div><div>BOSCH</div><div>Technik fürs Leben</div><div>Sicherheitssysteme GmbH</div></div>