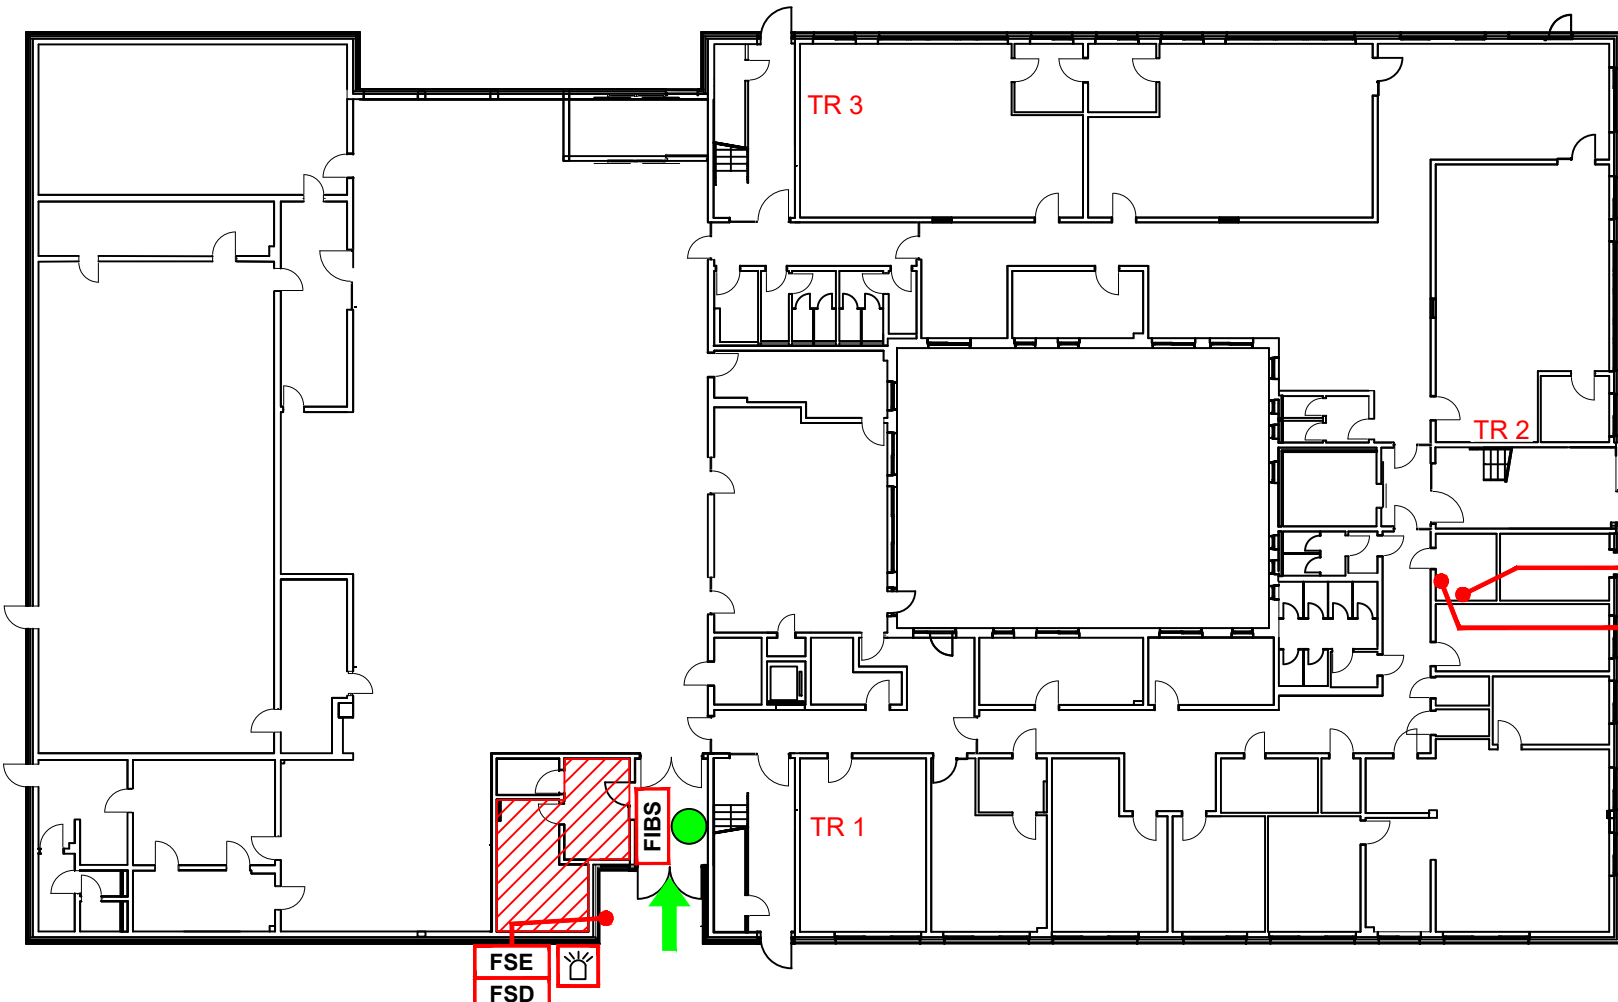
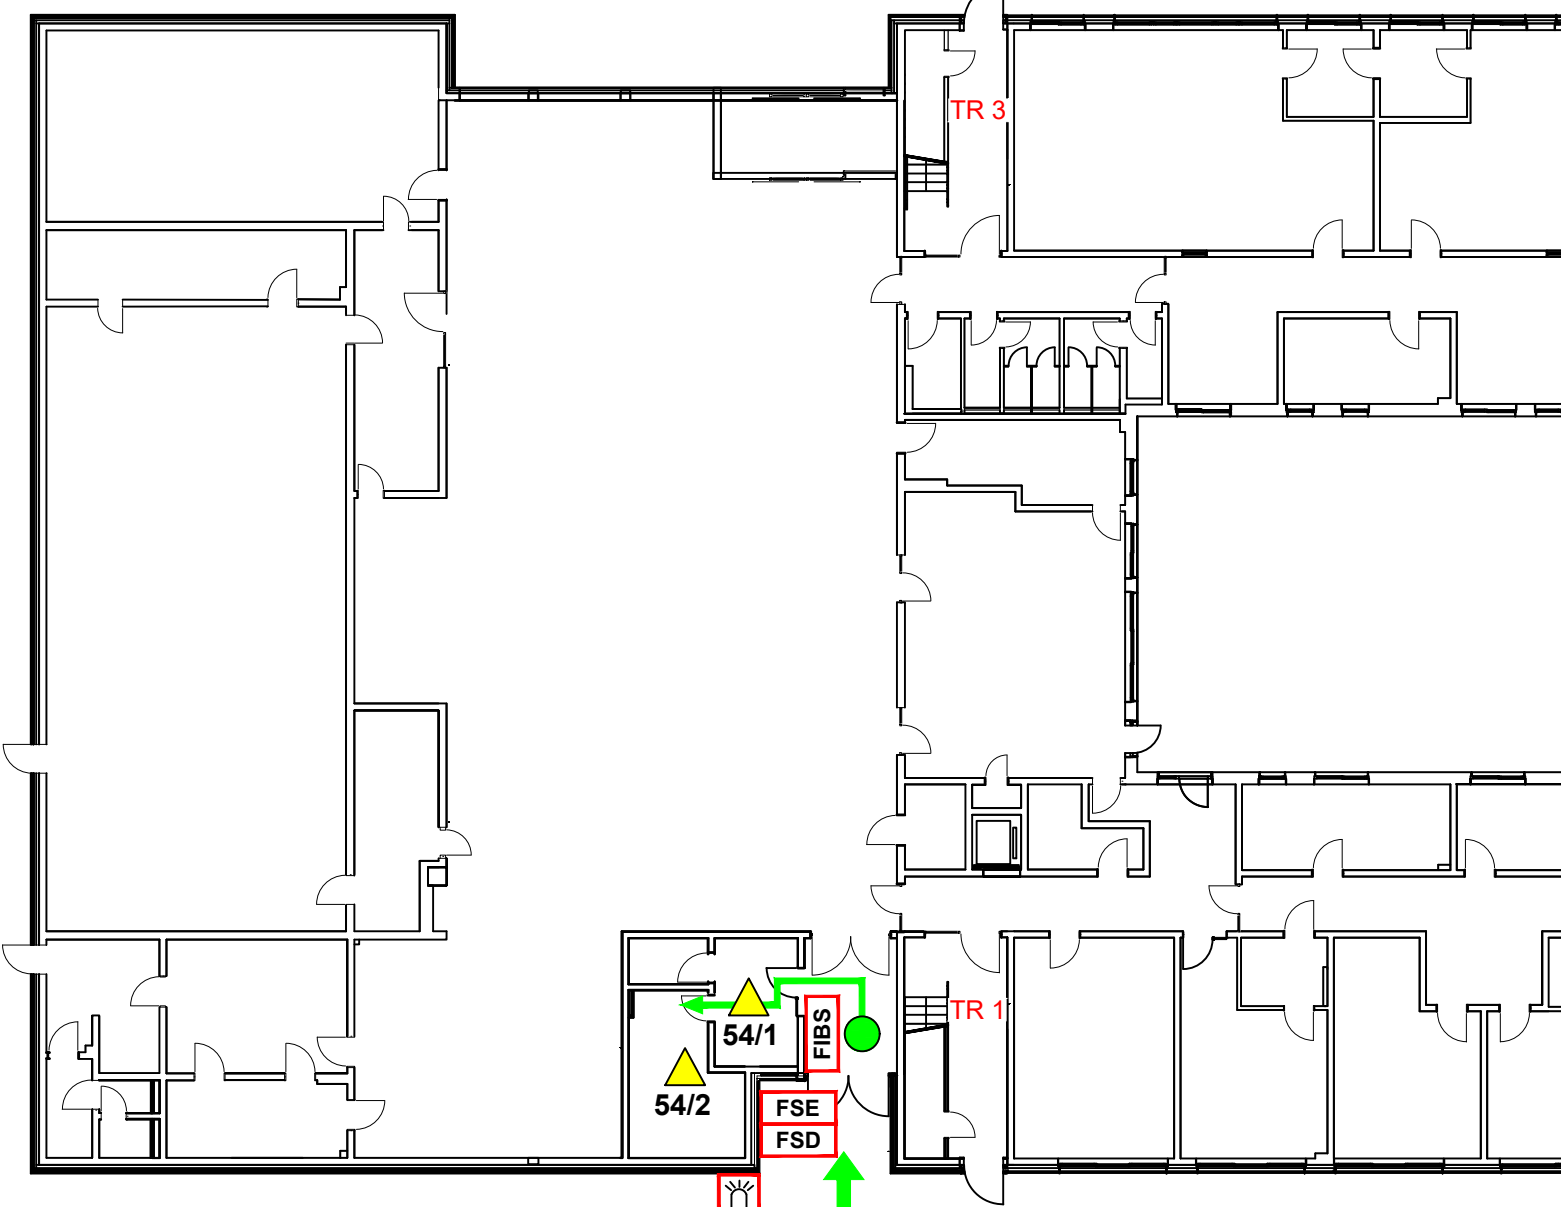


Meldergruppe: 54	Gebäude: Hauptgeb.	Geschoss/Flur: EG	Raum: Büro Hausmeister	Melderanzahl: 2	Melderart: autom. Melder (Zwischendecke)	Bemerkung:
<div>EG</div> 						<div>Legende</div> <div><div>→</div>Feuerwehrweg</div> <div><div>→</div>Zugang zum Objekt</div> <div><div>FIBS</div>Feuerwehr- Informations- und Bediensystem</div> <div><div>BMZ</div>Brandmeldezentrale</div> <div><div>ÜE</div>Übertragungseinrichtung</div> <div><div>FSD</div>Feuerwehr-Schlüsseldepot</div> <div><div>FSE</div>Freischaltelement</div> <div><div>☼</div>Blitzleuchte</div> <div><div>●</div>Standort</div> <div><div>▨</div>Meldebereich</div> <div>TR=</div> Treppenraum <div><div>2.OG</div><div>1.OG</div><div>EG</div><div>TR1</div><div>TR2</div><div>TR3</div></div> <div><div>W</div><div>S</div><div>O</div><div>N</div></div> <div>Planverfasser</div> <div><div>BOSCH</div>Technik fürs Leben Sicherheitssysteme GmbH</div>

Objekt: Grundschule Kamminer Straße, Hermann-Balk-Straße, 22175 Hamburg	Ausgabedatum: 19.04.2024
---	--------------------------

Meldergruppe: 54	Gebäude: Hauptgeb.	Geschoss/Flur: EG	Raum: Büro Hausmeister	Melderanzahl: 2	Melderart: autom. Melder (Zwischendecke)	Bemerkung:
<div><div>EG</div></div>						<div><div>Legende</div><div><div>→</div>Feuerwehrweg</div><div><div>→</div>Zugang zum Objekt</div><div><div>FIBS</div>Feuerwehr- Informations- und Bediensystem</div><div><div>FSD</div>Feuerwehr-Schlüsseldepot</div><div><div>FSE</div>Freischaltelement</div><div><div>☼</div>Blitzleuchte</div><div><div>●</div>Standort</div><div><div>▲</div>autom. Brandmelder in der Zwischendecke</div><div>TR=</div>Treppenraum</div> <div><div>2.OG</div><div>1.OG</div><div>EG</div><div>TR1</div><div>TR2</div><div>TR3</div></div> <div><div>W</div><div>S</div><div>O</div><div>N</div></div> <div>Planverfasser</div> <div><div>BOSCH</div>Technik fürs Leben Sicherheitssysteme GmbH</div>
Objekt: Grundschule Kamminer Straße, Hermann-Balk-Straße, 22175 Hamburg					Ausgabedatum: 19.04.2024	