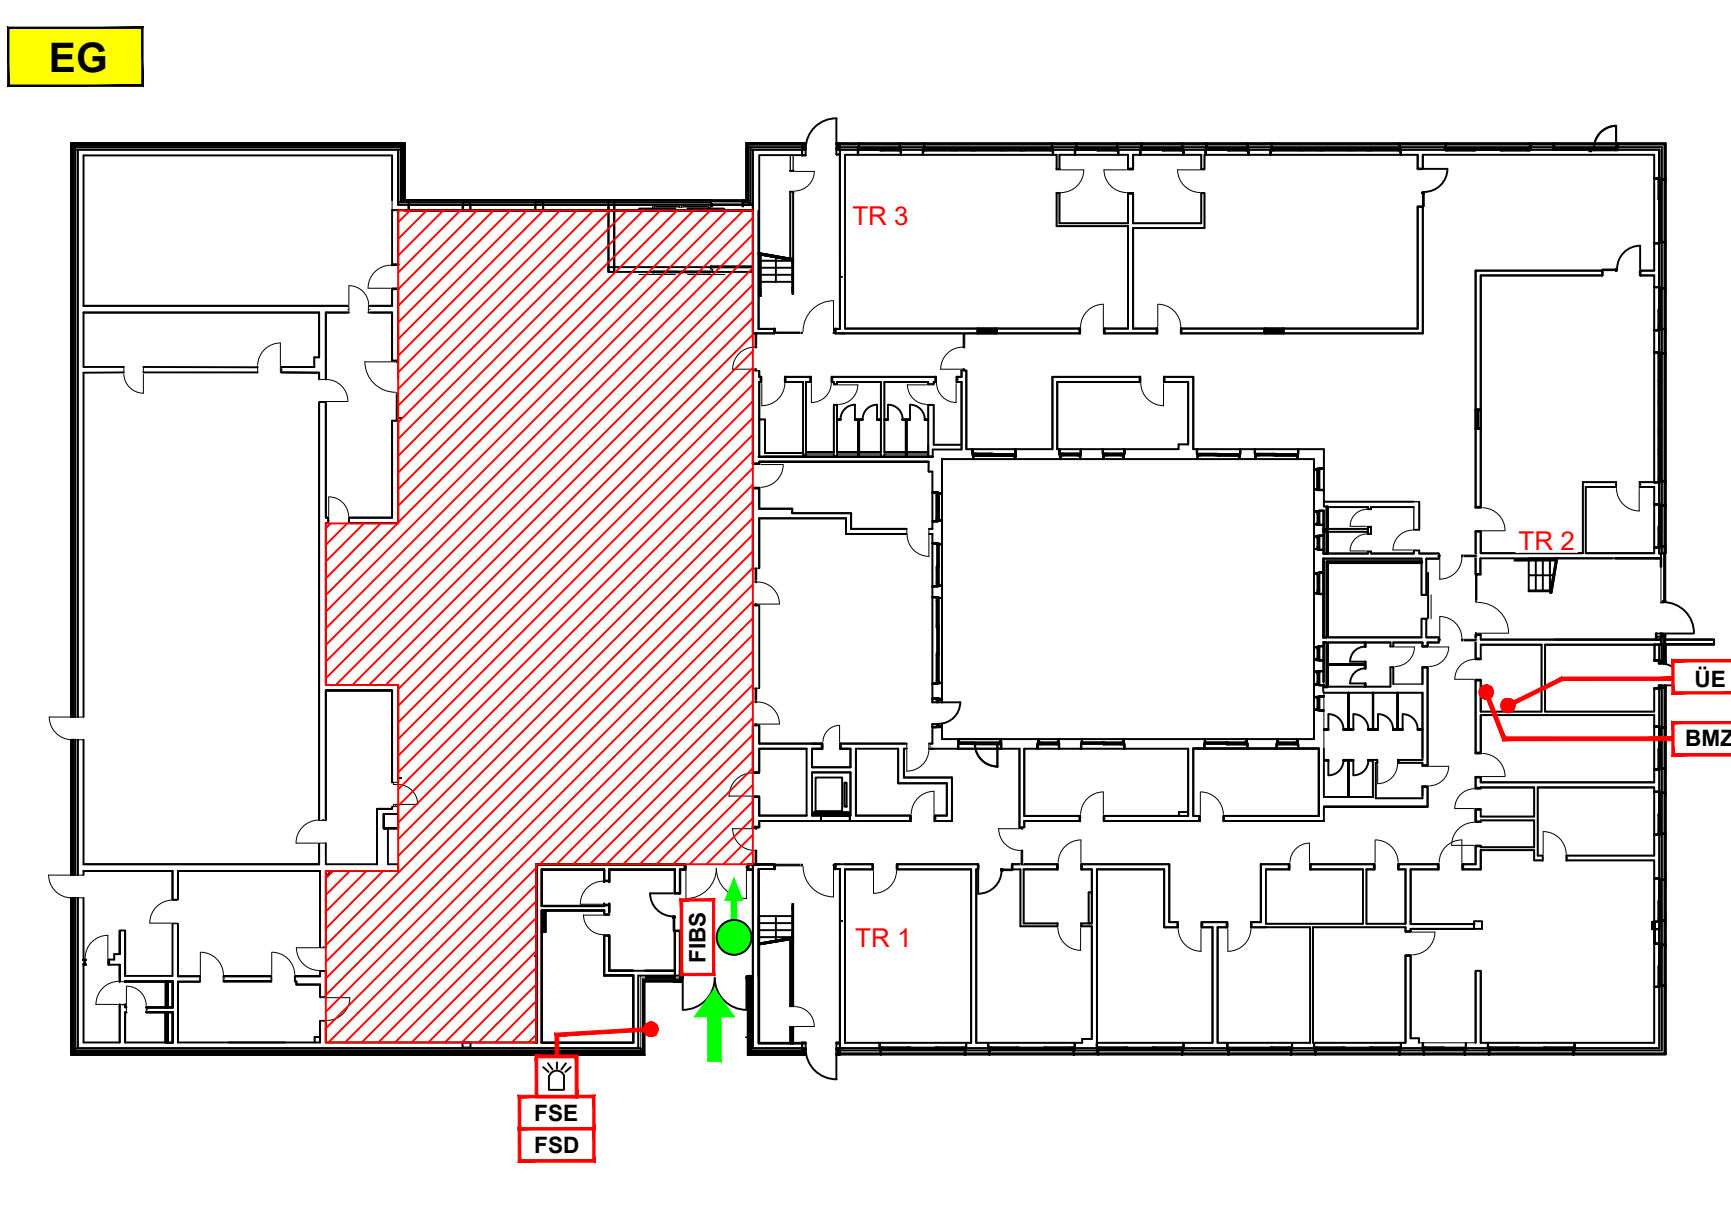
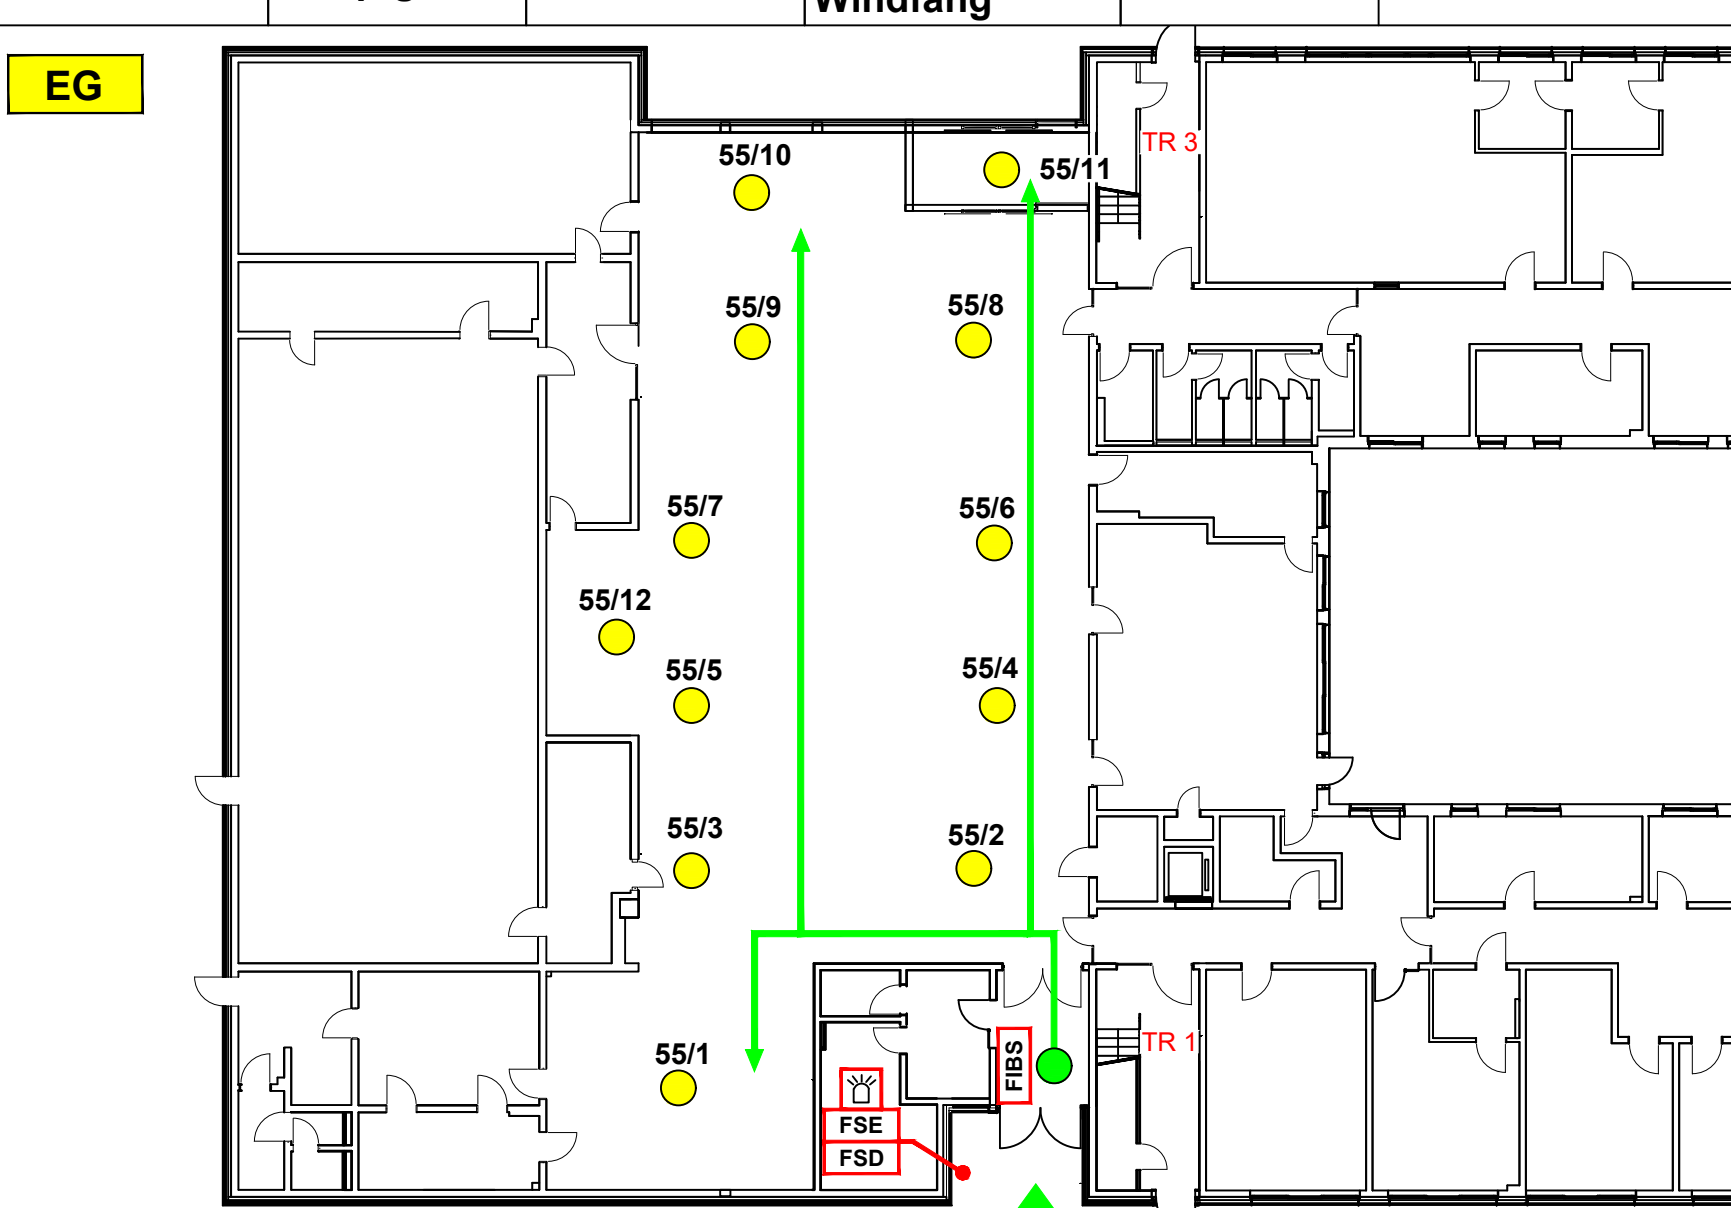


Meldergruppe: 55	Gebäude: Hauptgeb.	Geschoss/Flur: EG	Raum: Pausenraum Windfang	Melderanzahl: 12	Melderart: autom. Melder	Bemerkung:
<div>EG</div> 						<div>Legende</div> <div><div>→</div> Feuerwehrweg</div> <div><div>→</div> Zugang zum Objekt</div> <div><div>FIBS</div> Feuerwehr- Informations- und Bediensystem</div> <div><div>BMZ</div> Brandmeldezentrale</div> <div><div>ÜE</div> Übertragungseinrichtung</div> <div><div>FSD</div> Feuerwehr-Schlüsseldepot</div> <div><div>FSE</div> Freischaltelement</div> <div><div>☼</div> Blitzleuchte</div> <div><div>●</div> Standort</div> <div><div>▨</div> Meldebereich</div> <div>TR=</div> Treppenraum <div><div>2.OG</div><div>1.OG</div><div>EG</div><div>TR1</div><div>TR2</div><div>TR3</div></div> <div><div>W</div><div>S</div><div>O</div><div>N</div></div> <div>Planverfasser</div> <div><div>BOSCH</div><div>Technik fürs Leben</div><div>Sicherheitssysteme GmbH</div></div>

Objekt: Grundschule Kamminer Straße, Hermann-Balk-Straße, 22175 Hamburg	Ausgabedatum: 19.04.2024
---	--------------------------

Meldergruppe: 55	Gebäude: Hauptgeb.	Geschoss/Flur: EG	Raum: Pausenraum Windfang	Melderanzahl: 12	Melderart: autom. Melder	Bemerkung:
<div>EG</div> 				<div>Legende</div> <div><div>→</div> Feuerwehrweg</div> <div><div>→</div> Zugang zum Objekt</div> <div><div>FIBS</div> Feuerwehr- Informations- und Bediensystem</div> <div><div>FSD</div> Feuerwehr-Schlüsseldepot</div> <div><div>FSE</div> Freischaltelement</div> <div><div>☼</div> Blitzleuchte</div> <div><div>●</div> Standort</div> <div><div>●</div> autom. Brandmelder</div> <div>TR=</div> Treppenraum <div><div>2.OG</div><div>1.OG</div><div>EG</div><div>TR1</div><div>TR2</div><div>TR3</div></div> <div><div>W</div><div>S</div><div>O</div><div>N</div></div> <div>Planverfasser</div> <div><div>BOSCH</div><div>Technik fürs Leben</div><div>Sicherheitssysteme GmbH</div></div>		
Objekt: Grundschule Kamminer Straße, Hermann-Balk-Straße, 22175 Hamburg					Ausgabedatum: 19.04.2024	