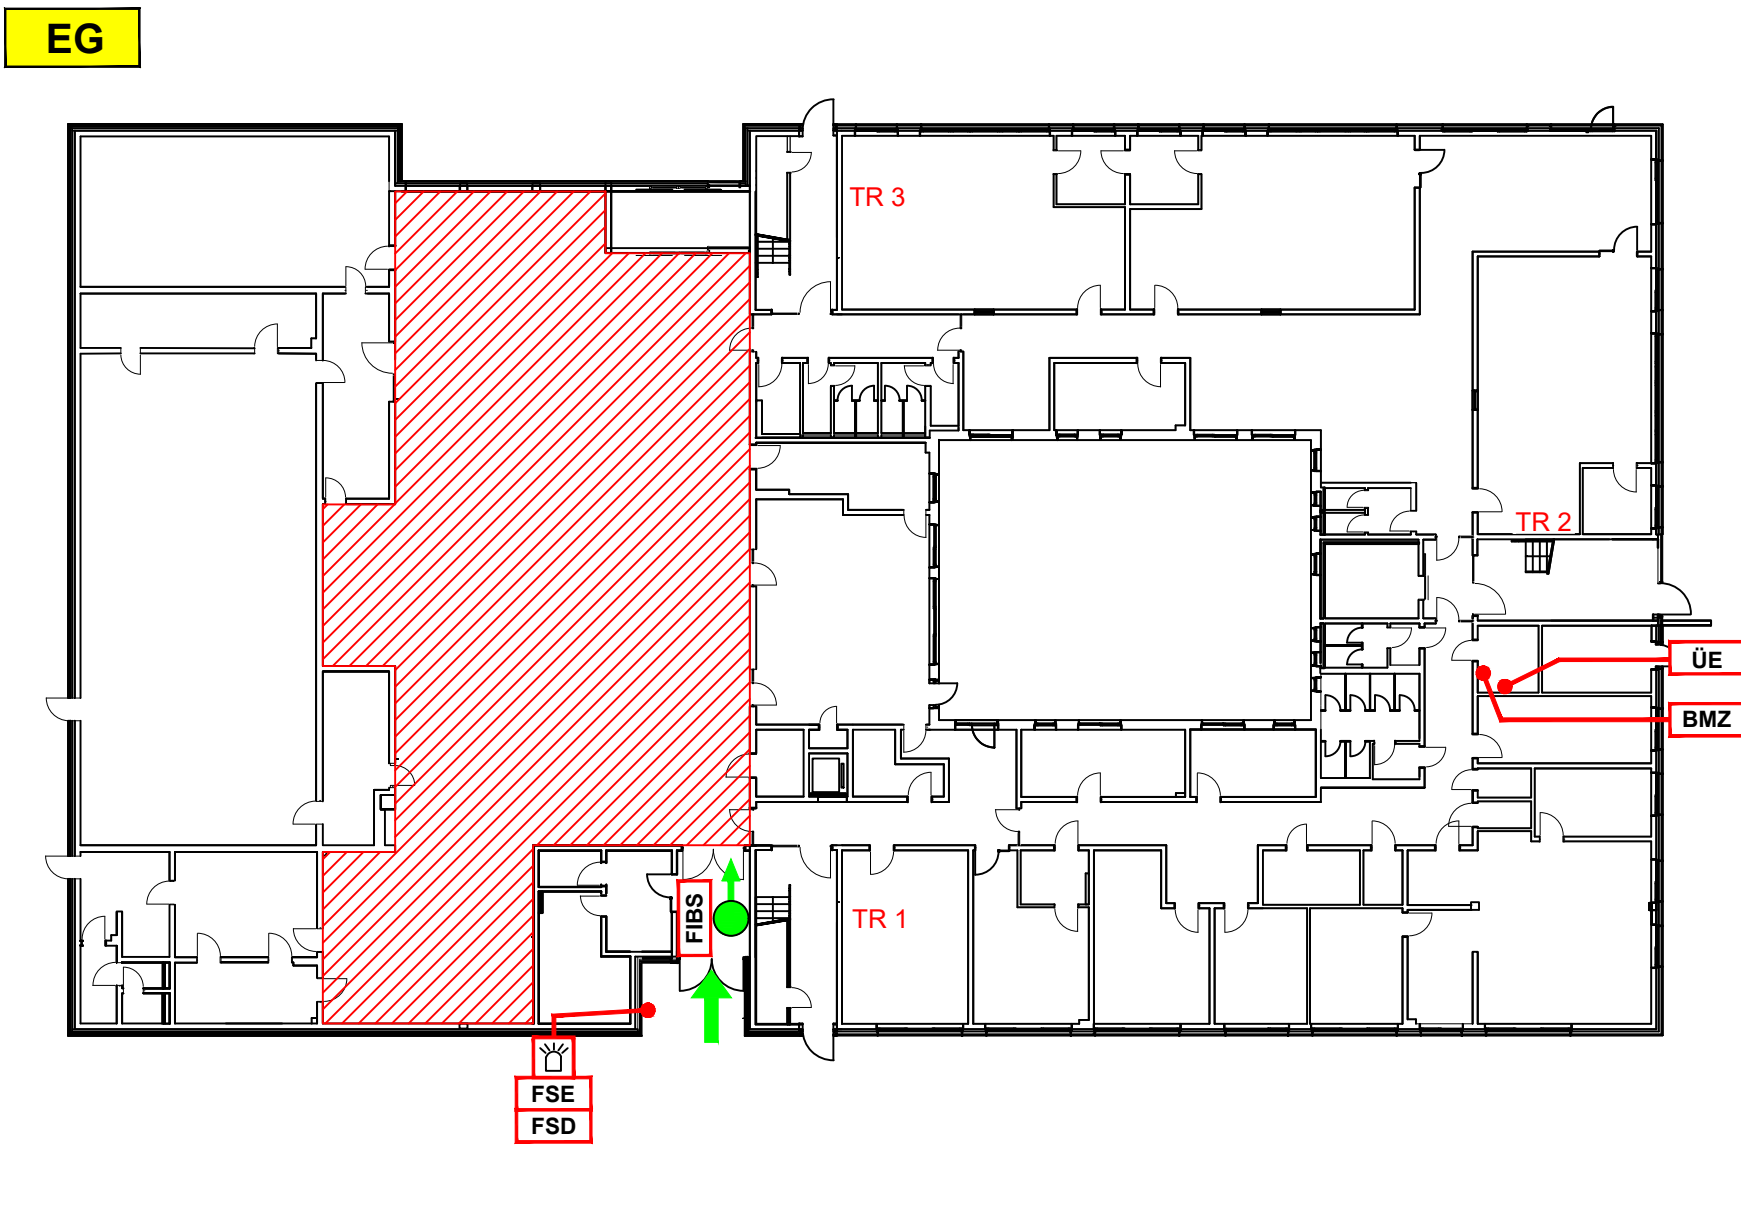
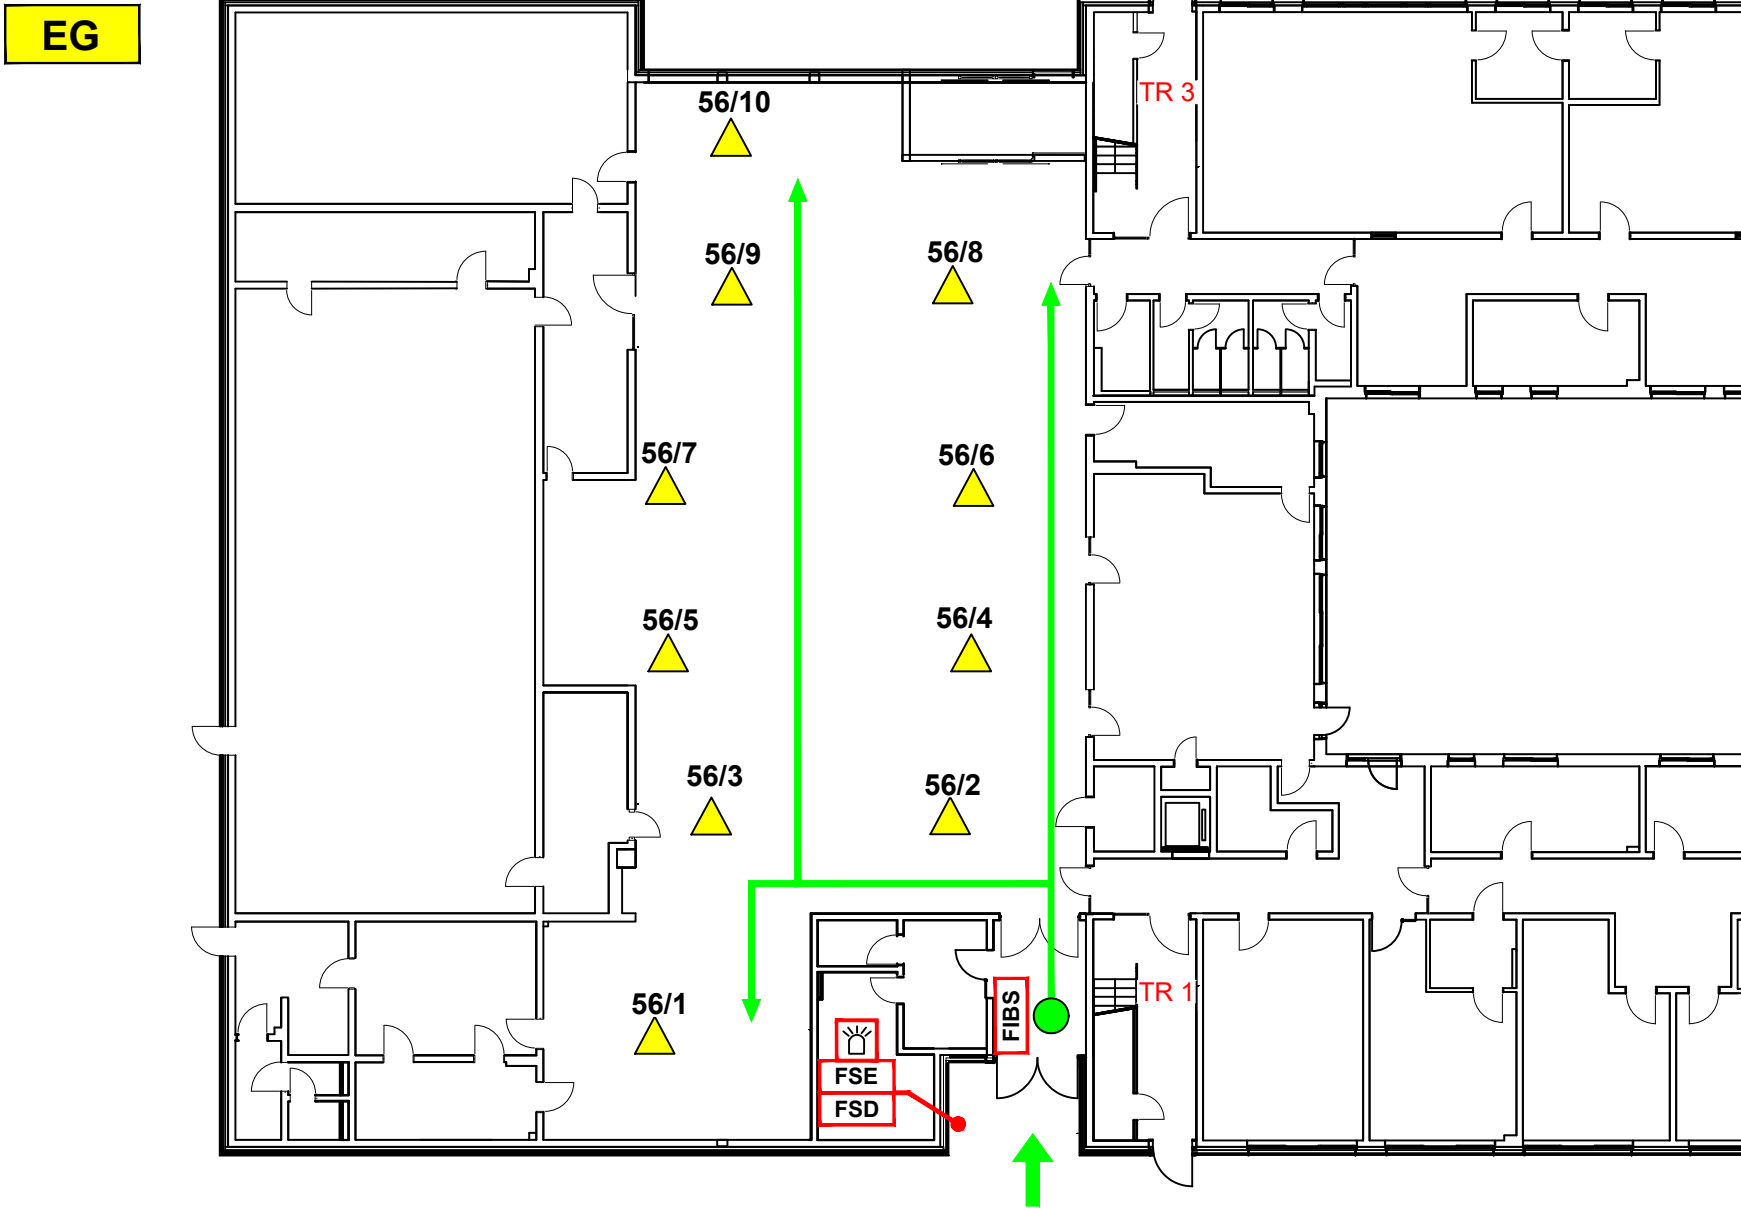


Meldergruppe: 56	Gebäude: Hauptgeb.	Geschoss/Flur: EG	Raum: Pausenraum	Melderanzahl: 10	Melderart: autom. Melder (Zwischendecke)	Bemerkung:
<div><div>EG</div></div> <div><div>Legende</div><div><div>→ Feuerweg</div><div>→ Zugang zum Objekt</div><div>FIBS Feuerweh- Informations- und Bediensystem</div><div>BMZ Brandmeldezentrale</div><div>ÜE Übertragungseinrichtung</div><div>FSD Feuerweh-Schlüsseldepot</div><div>FSE Freischaltelement</div><div>Blitzleuchte</div><div>Standort</div><div>Meldebereich</div><div>TR= Treppenraum</div></div><div><div>2.OG</div><div>1.OG</div><div>EG</div><div>TR1 TR2 TR3</div></div><div><div>W</div><div>N</div><div>S</div><div>O</div></div><div><div>Planverfasser</div><div>BOSCH</div><div>Technik fürs Leben</div><div>Sicherheitssysteme GmbH</div></div></div>						
Objekt: Grundschule Kamminer Straße, Hermann-Balk-Straße, 22175 Hamburg					Ausgabedatum: 19.04.2024	

Meldergruppe: 56	Gebäude: Hauptgeb.	Geschoss/Flur: EG	Raum: Pausenraum	Melderanzahl: 10	Melderart: autom. Melder (Zwischendecke)	Bemerkung:
<div><div>EG</div></div> <div><div>Legende</div><div><div>→ Feuerweg</div><div>→ Zugang zum Objekt</div><div>FIBS Feuerweh- Informations- und Bediensystem</div><div>FSD Feuerweh-Schlüsseldepot</div><div>FSE Freischaltelement</div><div>Blitzleuchte</div><div>Standort</div><div>autom. Brandmelder in der Zwischendecke</div><div>TR= Treppenraum</div></div><div><div>2.OG</div><div>1.OG</div><div>EG</div><div>TR1 TR2 TR3</div></div><div><div>W</div><div>N</div><div>S</div><div>O</div></div><div><div>Planverfasser</div><div>BOSCH</div><div>Technik fürs Leben</div><div>Sicherheitssysteme GmbH</div></div></div>						
Objekt: Grundschule Kamminer Straße, Hermann-Balk-Straße, 22175 Hamburg					Ausgabedatum: 19.04.2024	