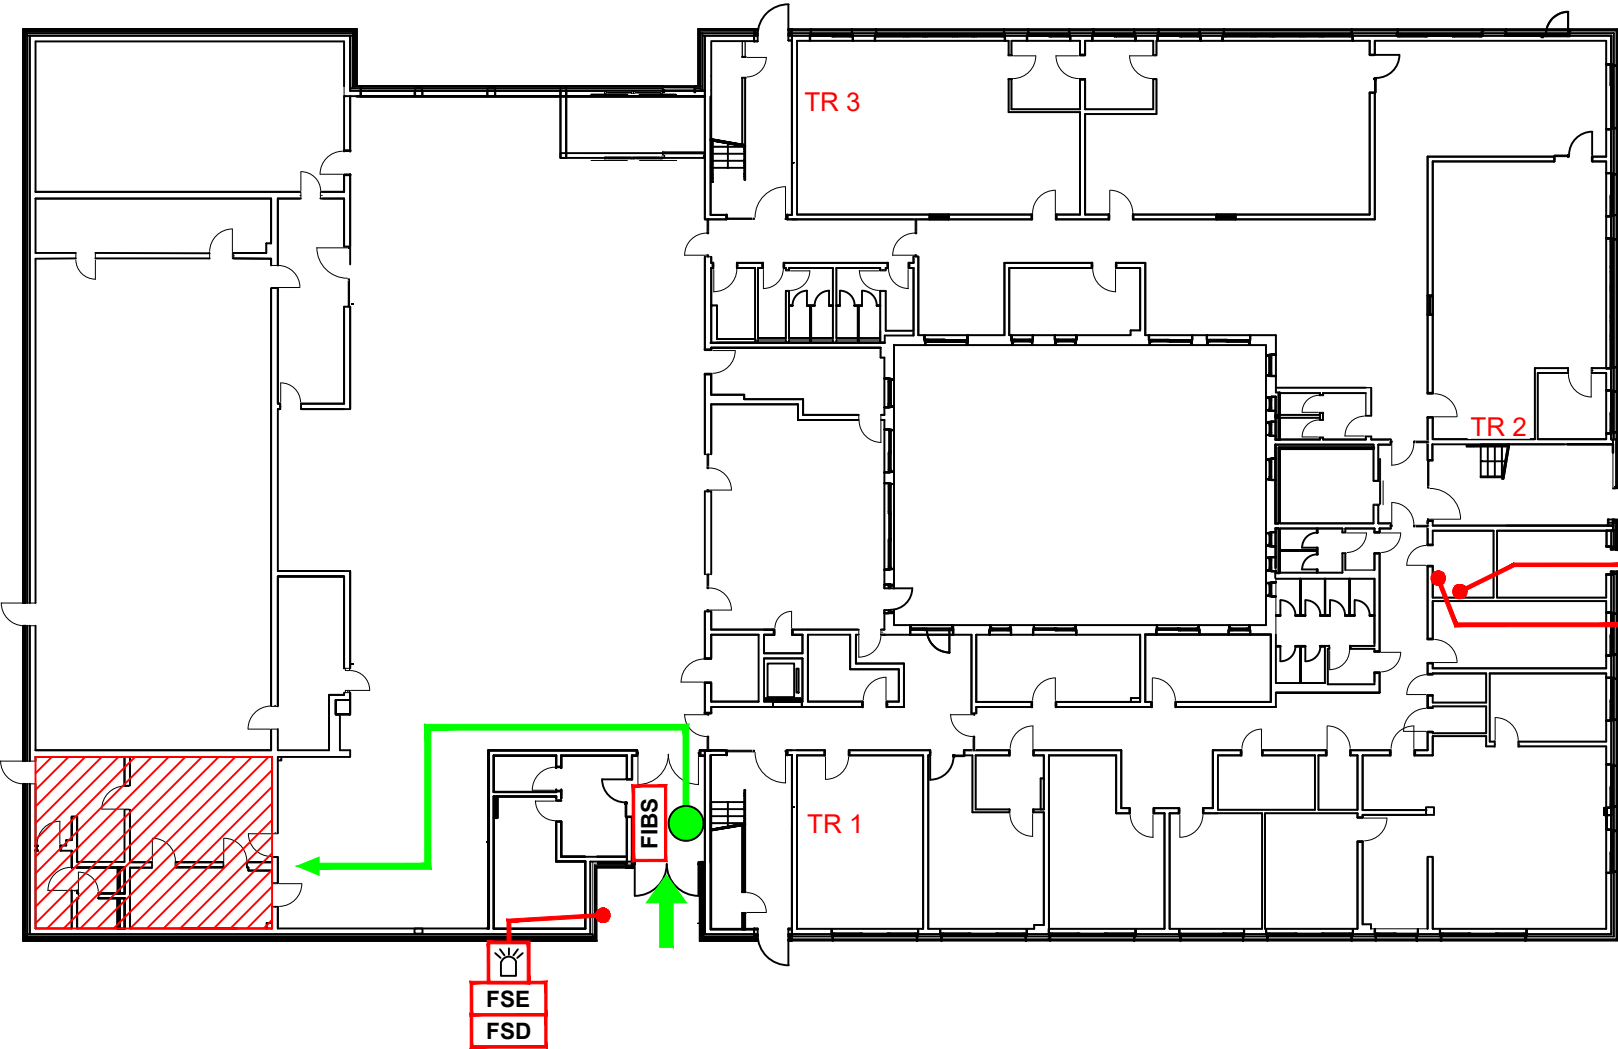
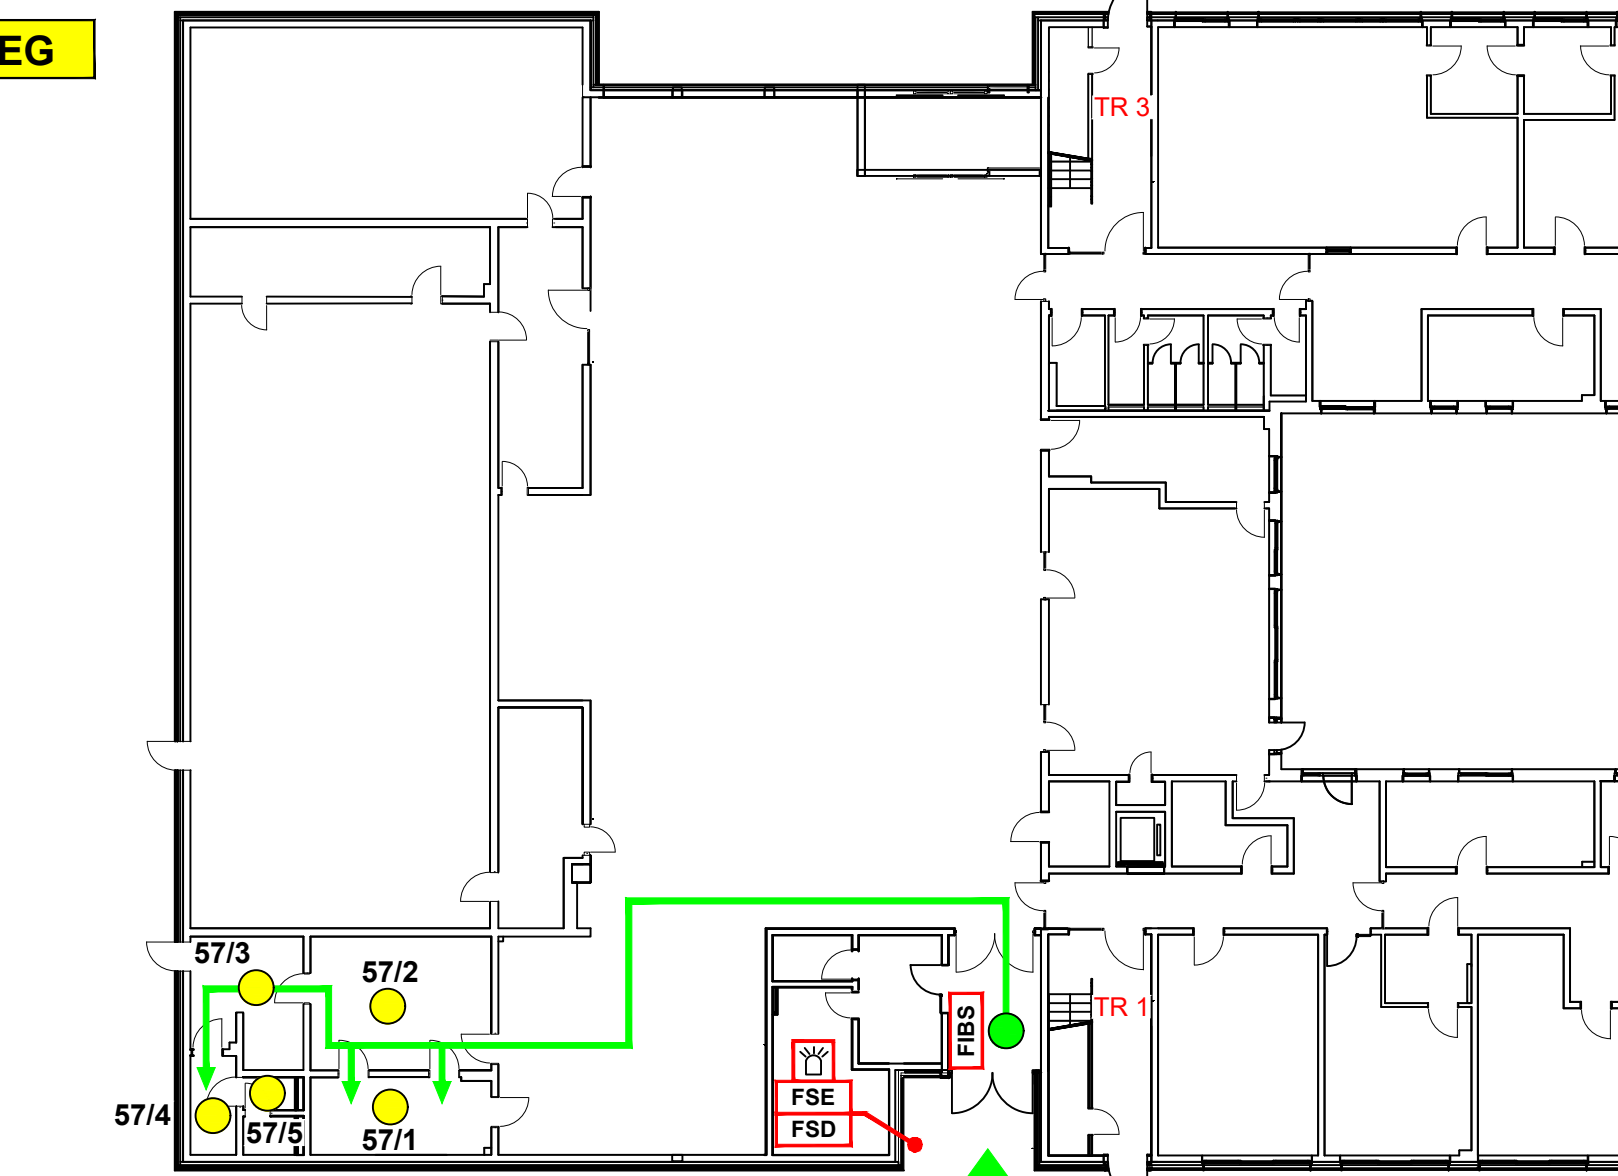


Meldergruppe: 57	Gebäude: Hauptgeb.	Geschoss/Flur: EG	Raum: Küche	Melderanzahl: 5	Melderart: autom. Melder	Bemerkung:
<div><div>EG</div></div> <div><div><div>Legende</div><div><div> Feuerweg</div><div> Zugang zum Objekt</div><div><div>FIBS</div>Feuerwehr- Informations- und Bediensystem</div><div><div>BMZ</div>Brandmeldezentrale</div><div><div>ÜE</div>Übertragungseinrichtung</div><div><div>FSD</div>Feuerwehr-Schlüsseldepot</div><div><div>FSE</div>Freischaltelement</div><div> Blitzleuchte</div><div> Standort</div><div> Meldebereich</div><div>TR= Treppenraum</div></div><div><div>2.OG</div><div>1.OG</div><div>EG</div><div>TR1TR2TR3</div></div><div></div><div>Planverfasser <b>BOSCH</b> Technik fürs Leben Sicherheitssysteme GmbH</div></div></div>						
Objekt: Grundschule Kamminer Straße, Hermann-Balk-Straße, 22175 Hamburg					Ausgabedatum: 19.04.2024	

Meldergruppe: 57	Gebäude: Hauptgeb.	Geschoss/Flur: EG	Raum: Küche	Melderanzahl: 5	Melderart: autom. Melder	Bemerkung:
<div><div>EG</div></div> <div><div><div>Legende</div><div><div> Feuerweg</div><div> Zugang zum Objekt</div><div><div>FIBS</div>Feuerwehr- Informations- und Bediensystem</div><div><div>FSD</div>Feuerwehr-Schlüsseldepot</div><div><div>FSE</div>Freischaltelement</div><div> Blitzleuchte</div><div> Standort</div><div> autom. Brandmelder</div><div>TR= Treppenraum</div></div><div><div>2.OG</div><div>1.OG</div><div>EG</div><div>TR1TR2TR3</div></div><div></div><div>Planverfasser <b>BOSCH</b> Technik fürs Leben Sicherheitssysteme GmbH</div></div></div>						
Objekt: Grundschule Kamminer Straße, Hermann-Balk-Straße, 22175 Hamburg					Ausgabedatum: 19.04.2024	