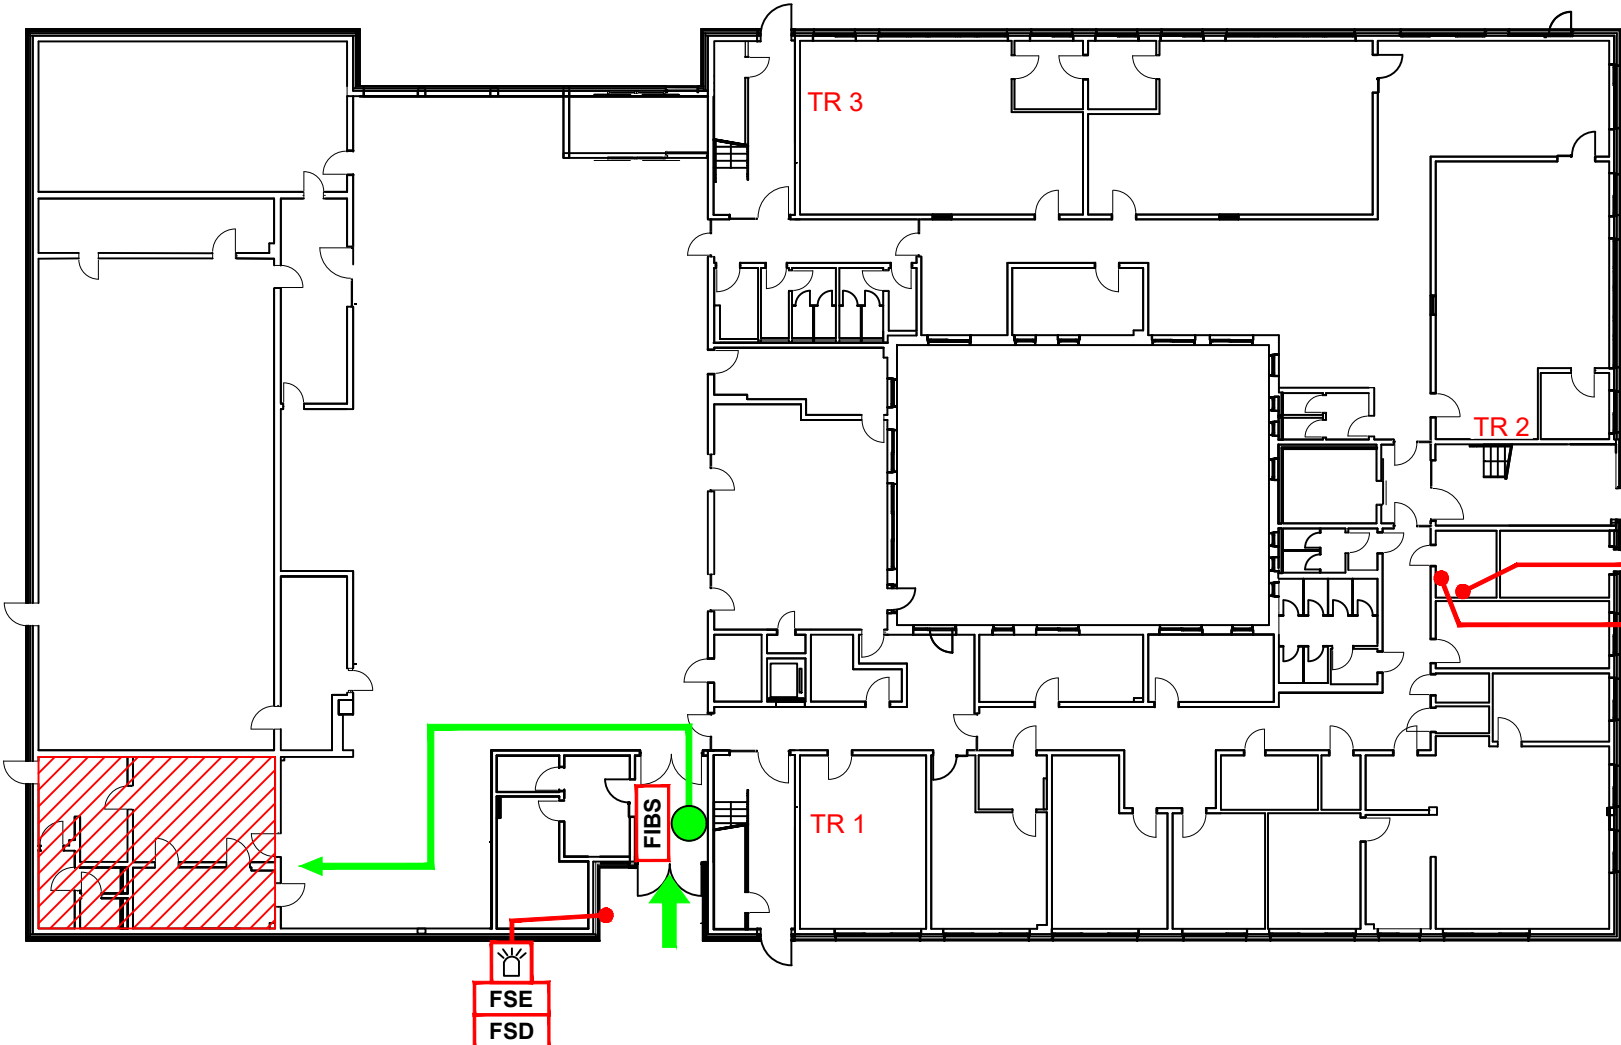


Meldergruppe: 58	Gebäude: Hauptgeb.	Geschoss/Flur: EG	Raum: Küche	Melderanzahl: 3	Melderart: autom. Melder (Zwischendecke)	Bemerkung:
<div><div>EG</div></div>						<div><div>Legende</div><div><div><div>→</div>Feuerwehrweg</div><div><div>➔</div>Zugang zum Objekt</div><div><div>FIBS</div>Feuerwehr- Informations- und Bediensystem</div><div><div>BMZ</div>Brandmeldezentrale</div><div><div>ÜE</div>Übertragungseinrichtung</div><div><div>FSD</div>Feuerwehr-Schlüsseldepot</div><div><div>FSE</div>Freischaltelement</div><div><div>☼</div>Blitzleuchte</div><div><div>●</div>Standort</div><div><div></div>Meldebereich</div><div>TR= Treppenraum</div></div><div><div>2.OG</div><div>1.OG</div><div>EG</div><div>TR1TR2TR3</div></div><div><div>S</div><div>W</div><div>N</div><div>O</div></div><div>Planverfasser</div><div><div>BOSCH</div><div>Technik fürs Leben</div><div>Sicherheitssysteme GmbH</div></div></div>
Objekt: Grundschule Kamminer Straße, Hermann-Balk-Straße, 22175 Hamburg					Ausgabedatum: 19.04.2024	

Meldergruppe: <b>58</b>	Gebäude: <b>Hauptgeb.</b>	Geschoss/Flur: <b>EG</b>	Raum: <b>Küche</b>	Melderanzahl: <b>3</b>	Melderart: <b>autom. Melder (Zwischendecke)</b>	Bemerkung:
						<b>Legende</b> Feuerwehrweg Zugang zum Objekt <div style="border: 1px solid red; padding: 2px;">FIBS</div> Feuerwehr- Informations- und Bediensystem <div style="border: 1px solid red; padding: 2px;">FSD</div> Feuerwehr-Schlüsseldepot <div style="border: 1px solid red; padding: 2px;">FSE</div> Freischaltelement Blitzleuchte Standort autom. Brandmelder in der Zwischendecke TR= Treppenraum
Objekt: Grundschule Kamminer Straße, Hermann-Balk-Straße, 22175 Hamburg						Ausgabedatum: 19.04.2024  Technik fürs Leben Sicherheitssysteme GmbH