Meldergruppe:	Gebäude:	Geschoss/Flur:	Raum:	Melderanzahl:	Melderart:	Bemerkung:
61	**Hauptgeb.**	**EG**	**Gymnastikhalle**	**2**	**autom. Melder**	

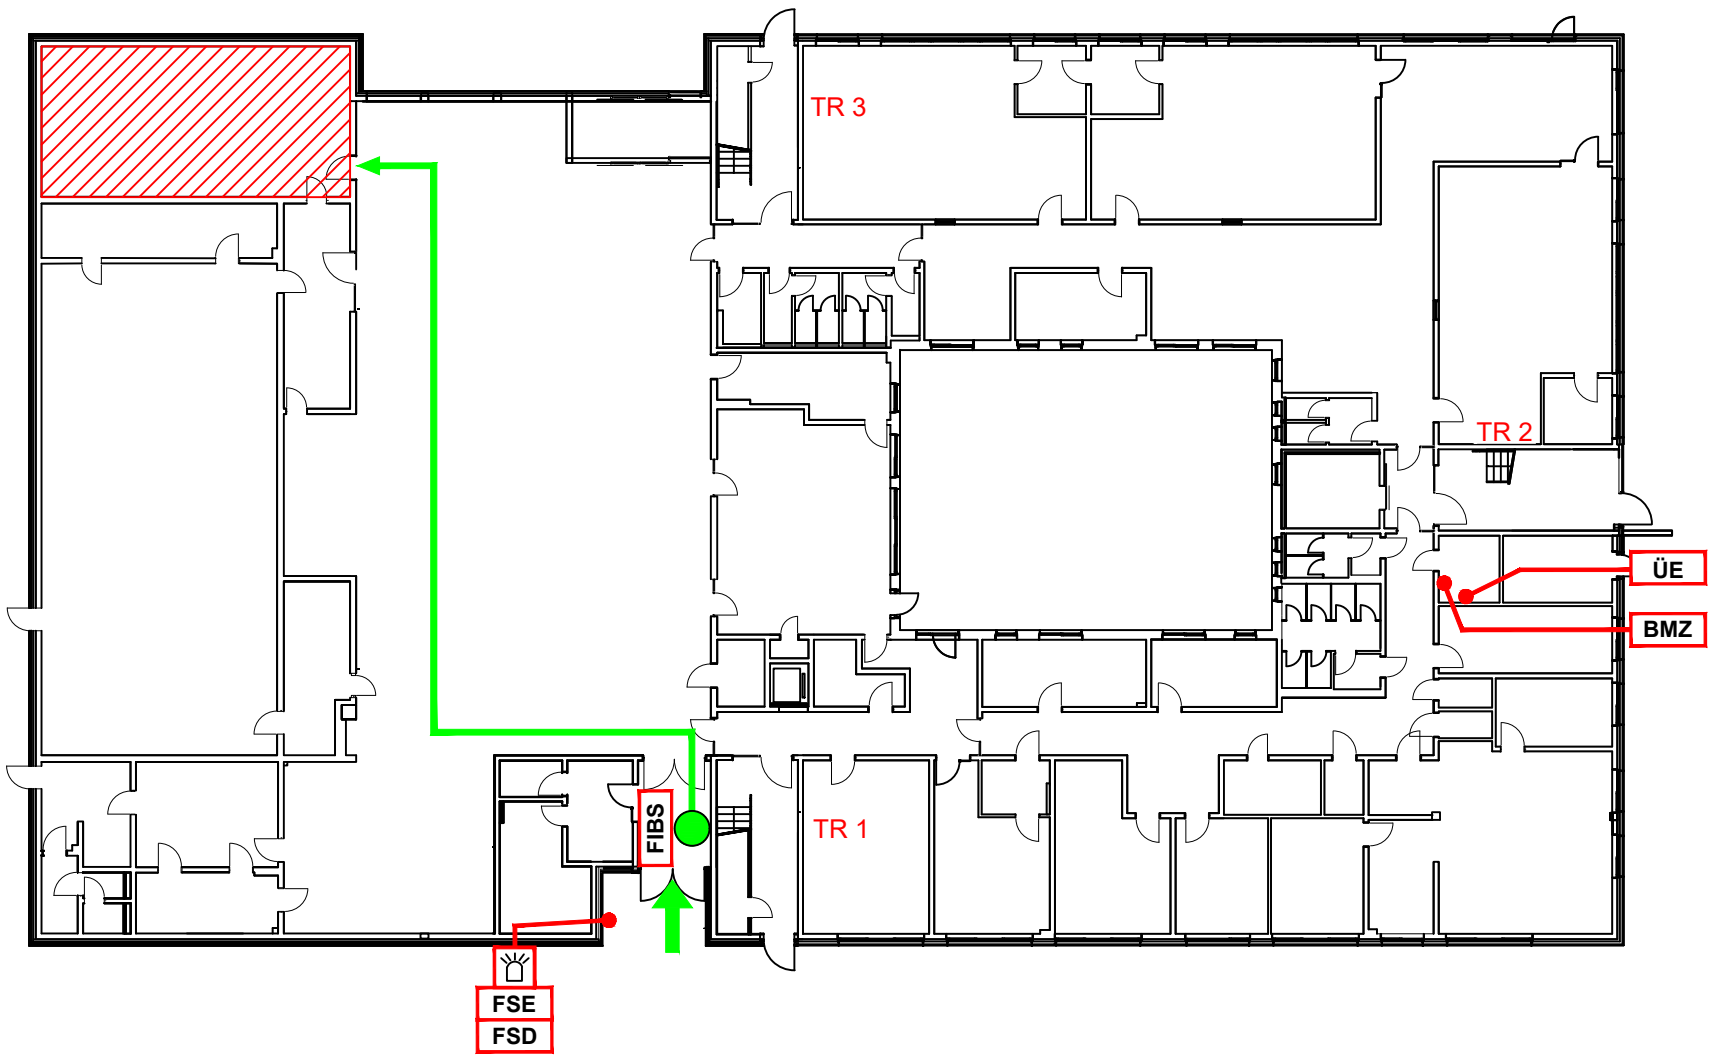

Legende

- Feuerwehrweg
- Zugang zum Objekt
- FIBS Feuerwehr- Informations- und Bediensystem
- BMZ Brandmeldezentrale
- ÜE Übertragungseinrichtung
- FSD Feuerwehr-Schlüsseldepot
- FSE Freischaltelement
- Blitzleuchte
- Standort
- Meldebereich
- TR= Treppenraum

	TR1	TR2	TR3
2.OG			
1.OG			
EG			

W S O N

Planverfasser

BOSCH
Technik fürs Leben
Sicherheitssysteme GmbH

Objekt: Grundschule Kamminer Straße, Hermann-Balk-Straße, 22175 Hamburg

Ausgabedatum: 19.04.2024

Meldergruppe:	Gebäude:	Geschoss/Flur:	Raum:	Melderanzahl:	Melderart:	Bemerkung:
61	**Hauptgeb.**	**EG**	**Gymnastikhalle**	**2**	**autom. Melder**	

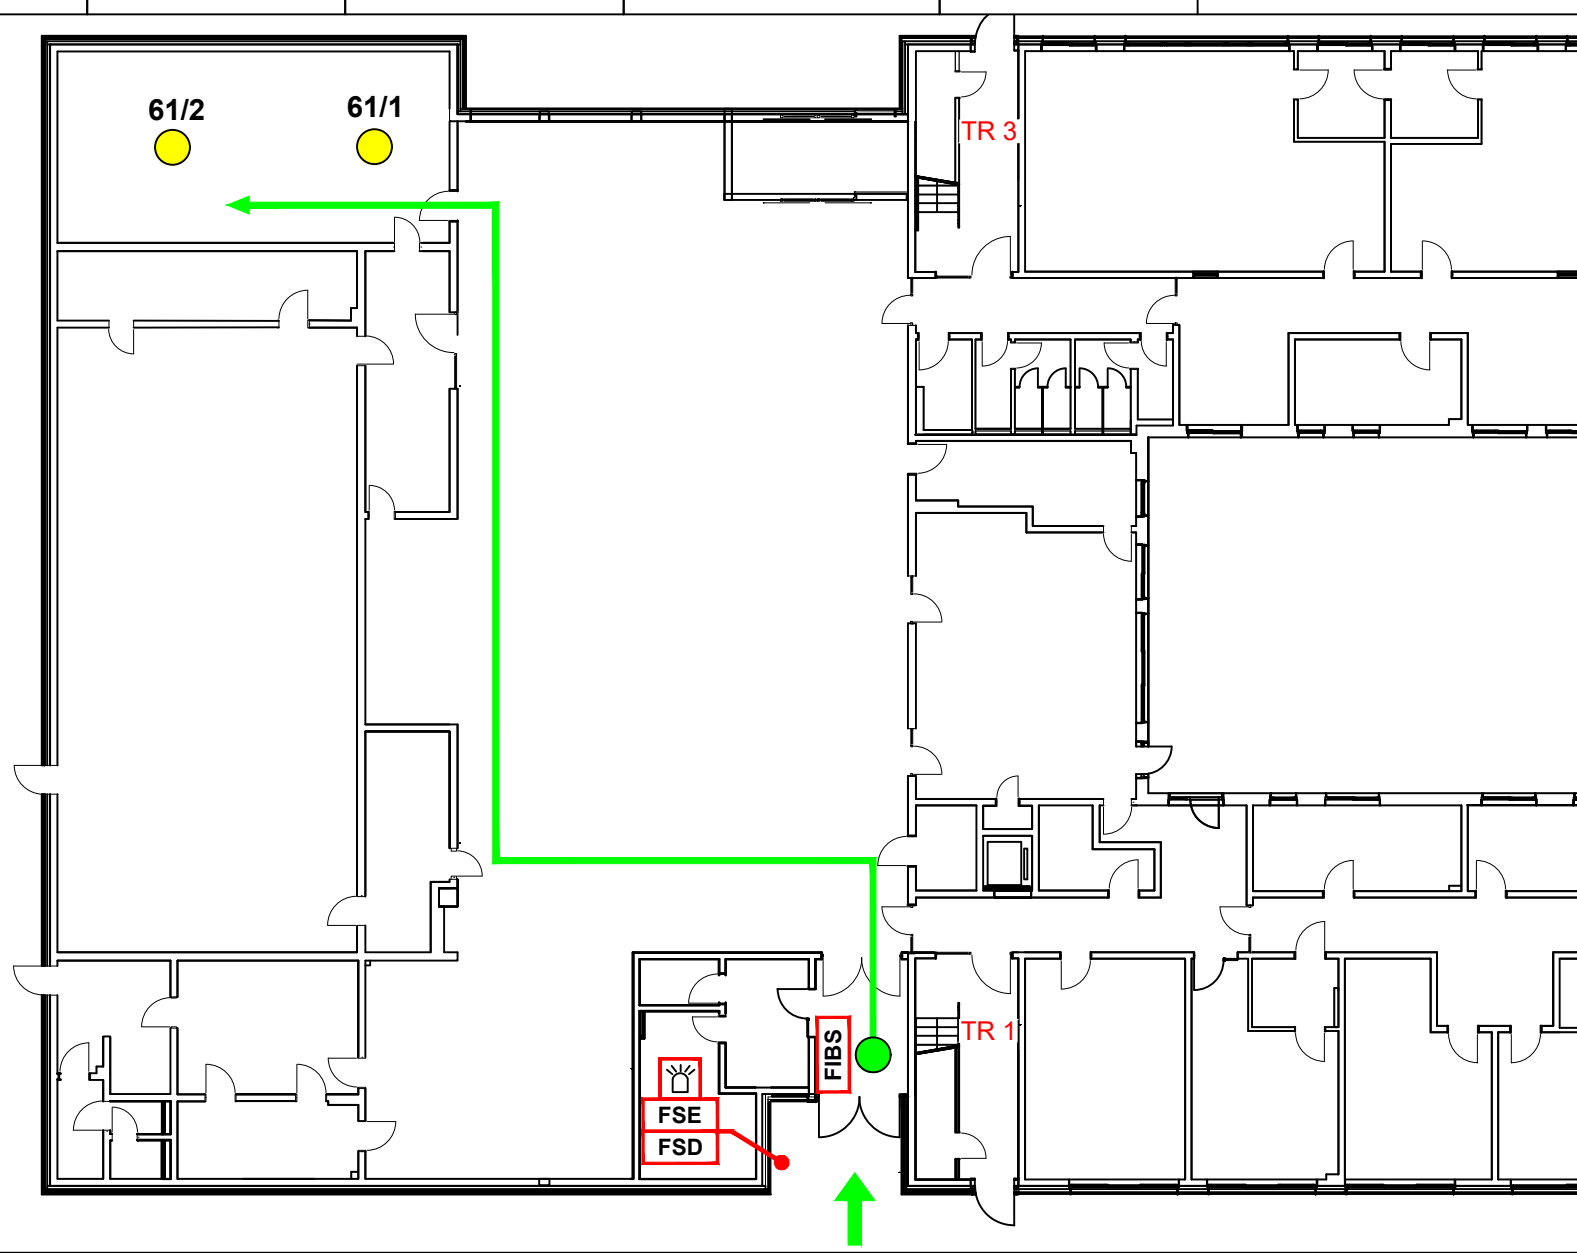

Legende

- Feuerwehrweg
- Zugang zum Objekt
- FIBS Feuerwehr- Informations- und Bediensystem
- FSD Feuerwehr-Schlüsseldepot
- FSE Freischaltelement
- Blitzleuchte
- Standort
- autom. Brandmelder
- TR= Treppenraum

	TR1	TR2	TR3
2.OG			
1.OG			
EG			

W S O N

Planverfasser

BOSCH
Technik fürs Leben
Sicherheitssysteme GmbH

Objekt: Grundschule Kamminer Straße, Hermann-Balk-Straße, 22175 Hamburg

Ausgabedatum: 19.04.2024