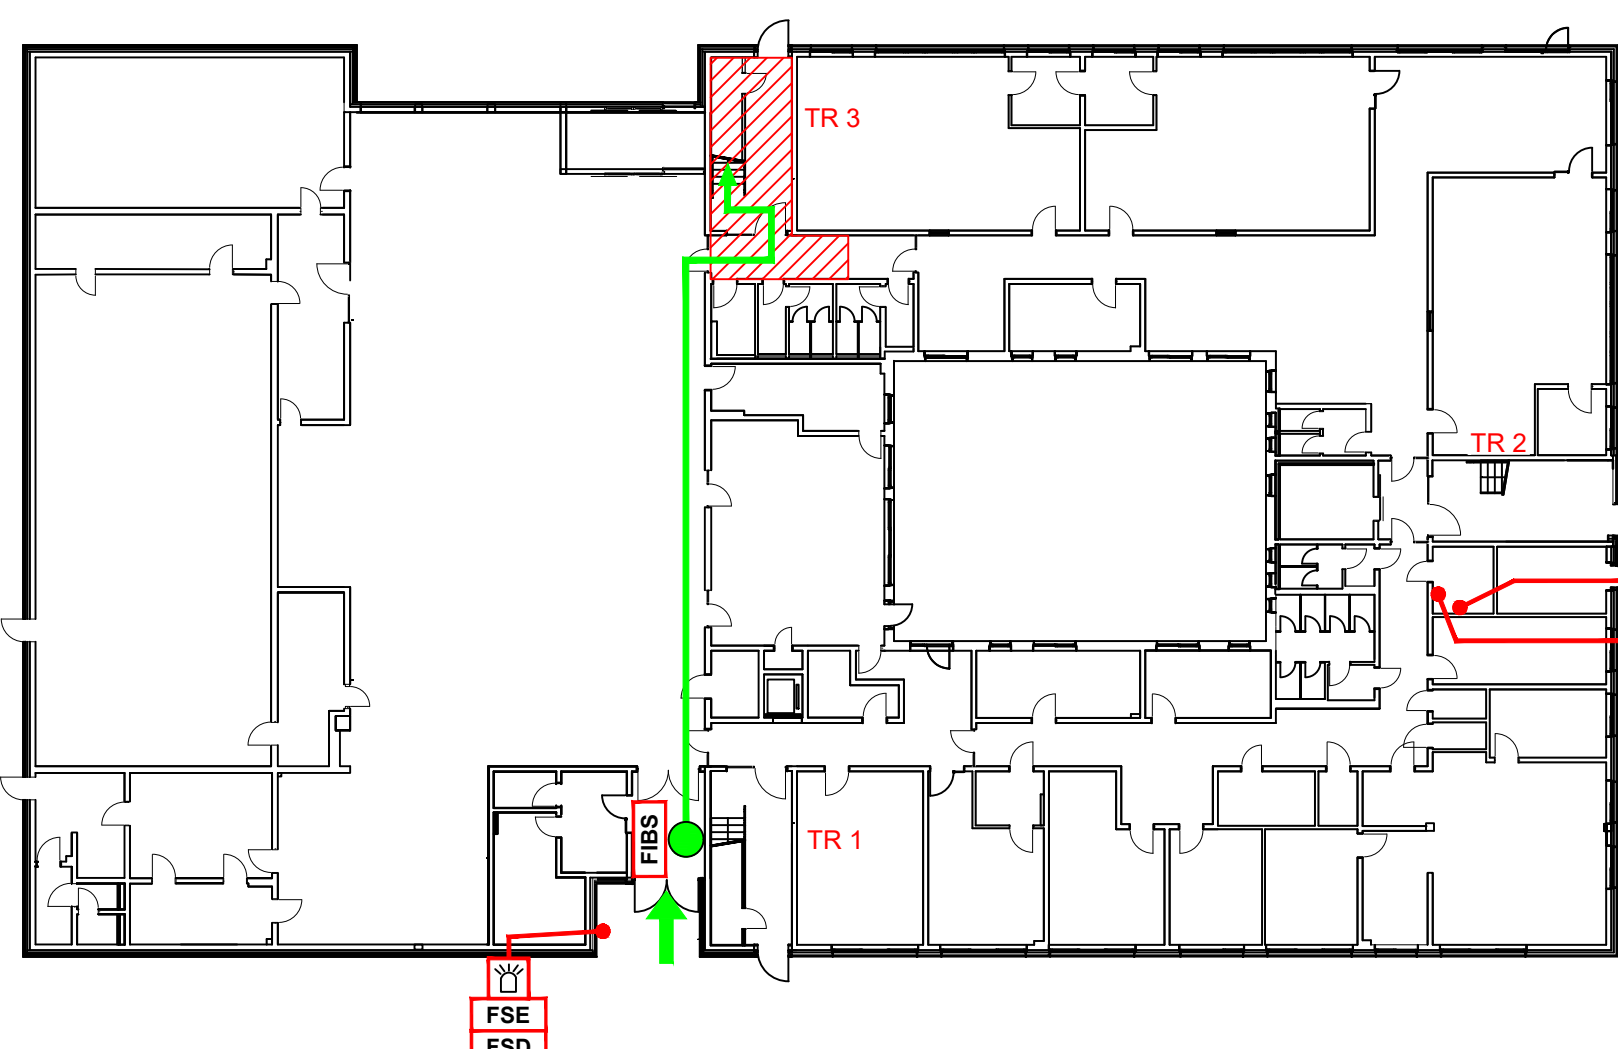
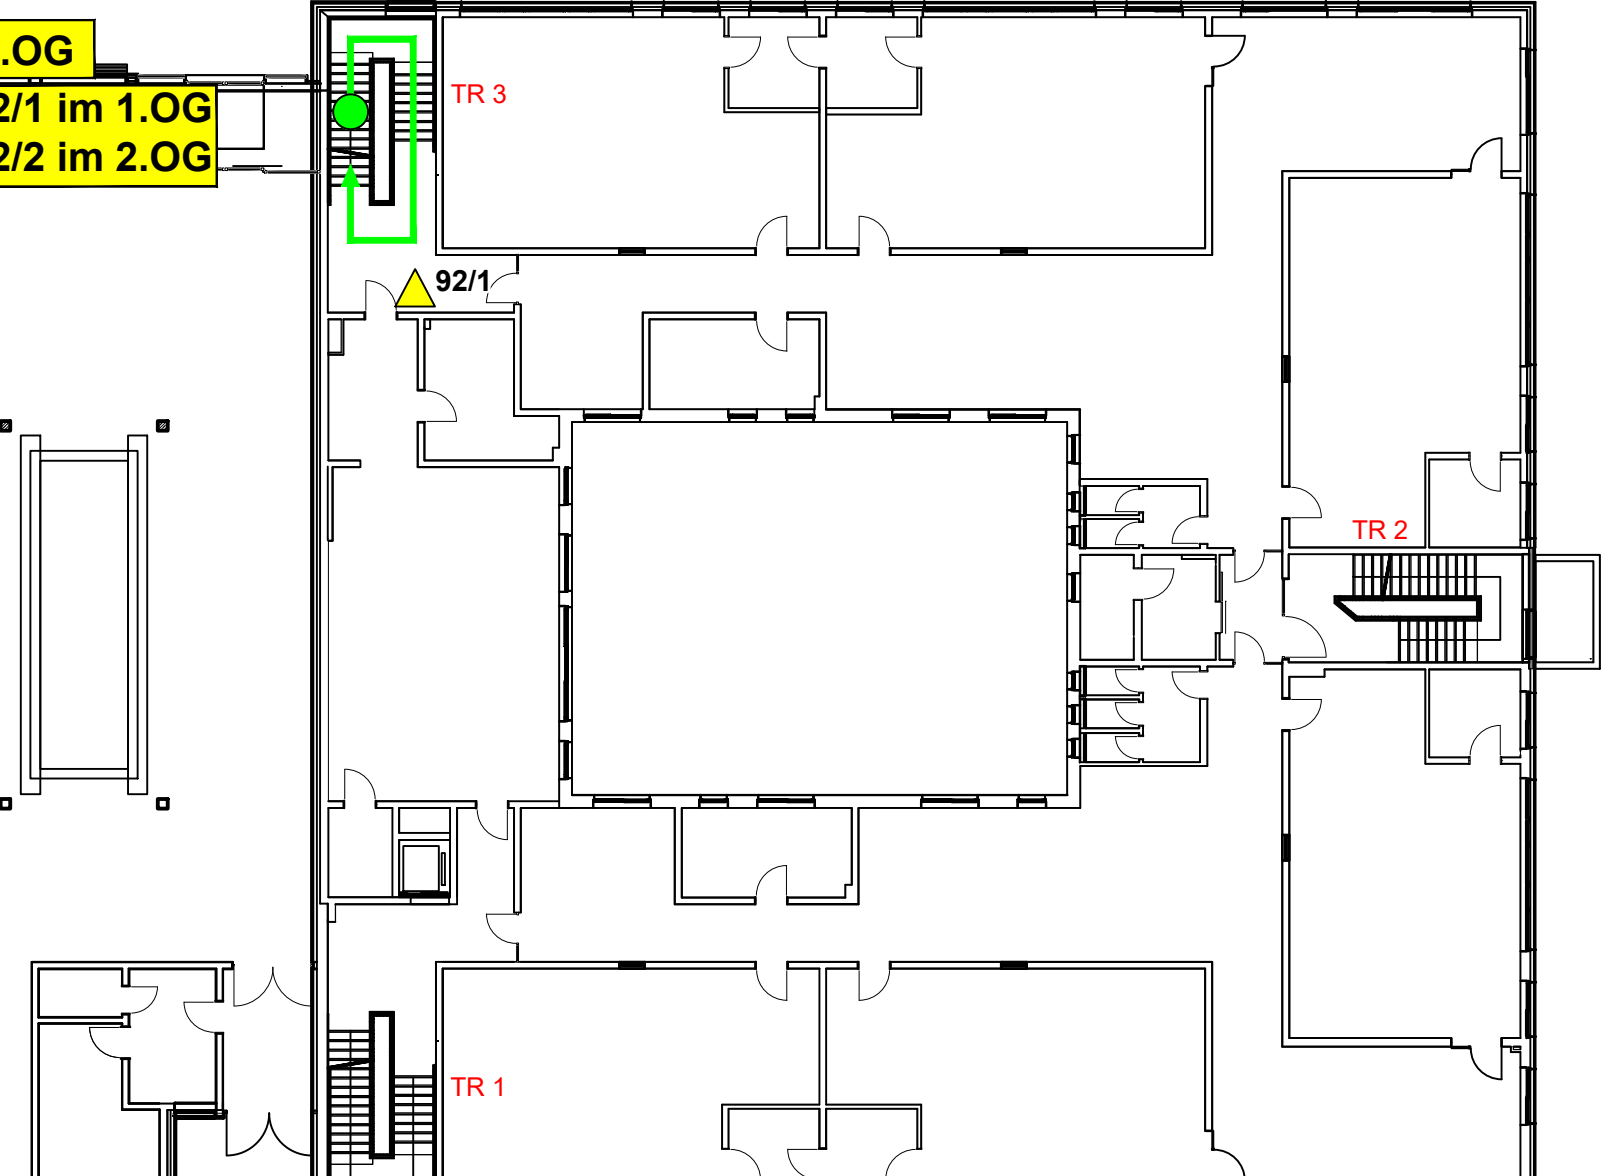


Meldergruppe: 92	Gebäude: Hauptgeb.	Geschoss/Flur: 1.OG - 2.OG	Raum: TR 3	Melderanzahl: 2	Melderart: autom. Melder (Zwischendecke)	Bemerkung:
<div><div>EG</div><div><div>2.OG</div><div>1.OG</div><div>EG</div><div>TR1</div><div>TR2</div><div>TR3</div><div><div>S</div><div>W</div><div>N</div><div>O</div></div><div>Planverfasser</div><div><div>BOSCH</div><div>Technik fürs Leben</div><div>Sicherheitssysteme GmbH</div></div></div></div>						
Objekt: Grundschule Kamminer Straße, Hermann-Balk-Straße, 22175 Hamburg					Ausgabedatum: 19.04.2024	

Meldergruppe: 92	Gebäude: Hauptgeb.	Geschoss/Flur: 1.OG - 2.OG	Raum: TR 3	Melderanzahl: 2	Melderart: autom. Melder (Zwischendecke)	Bemerkung:
<div><div>1.OG</div><div>92/1 im 1.OG</div><div>92/2 im 2.OG</div><div><div>2.OG</div><div>1.OG</div><div>EG</div><div>TR1</div><div>TR2</div><div>TR3</div><div><div>S</div><div>W</div><div>N</div><div>O</div></div><div>Planverfasser</div><div><div>BOSCH</div><div>Technik fürs Leben</div><div>Sicherheitssysteme GmbH</div></div></div></div>						
Objekt: Grundschule Kamminer Straße, Hermann-Balk-Straße, 22175 Hamburg					Ausgabedatum: 19.04.2024	