
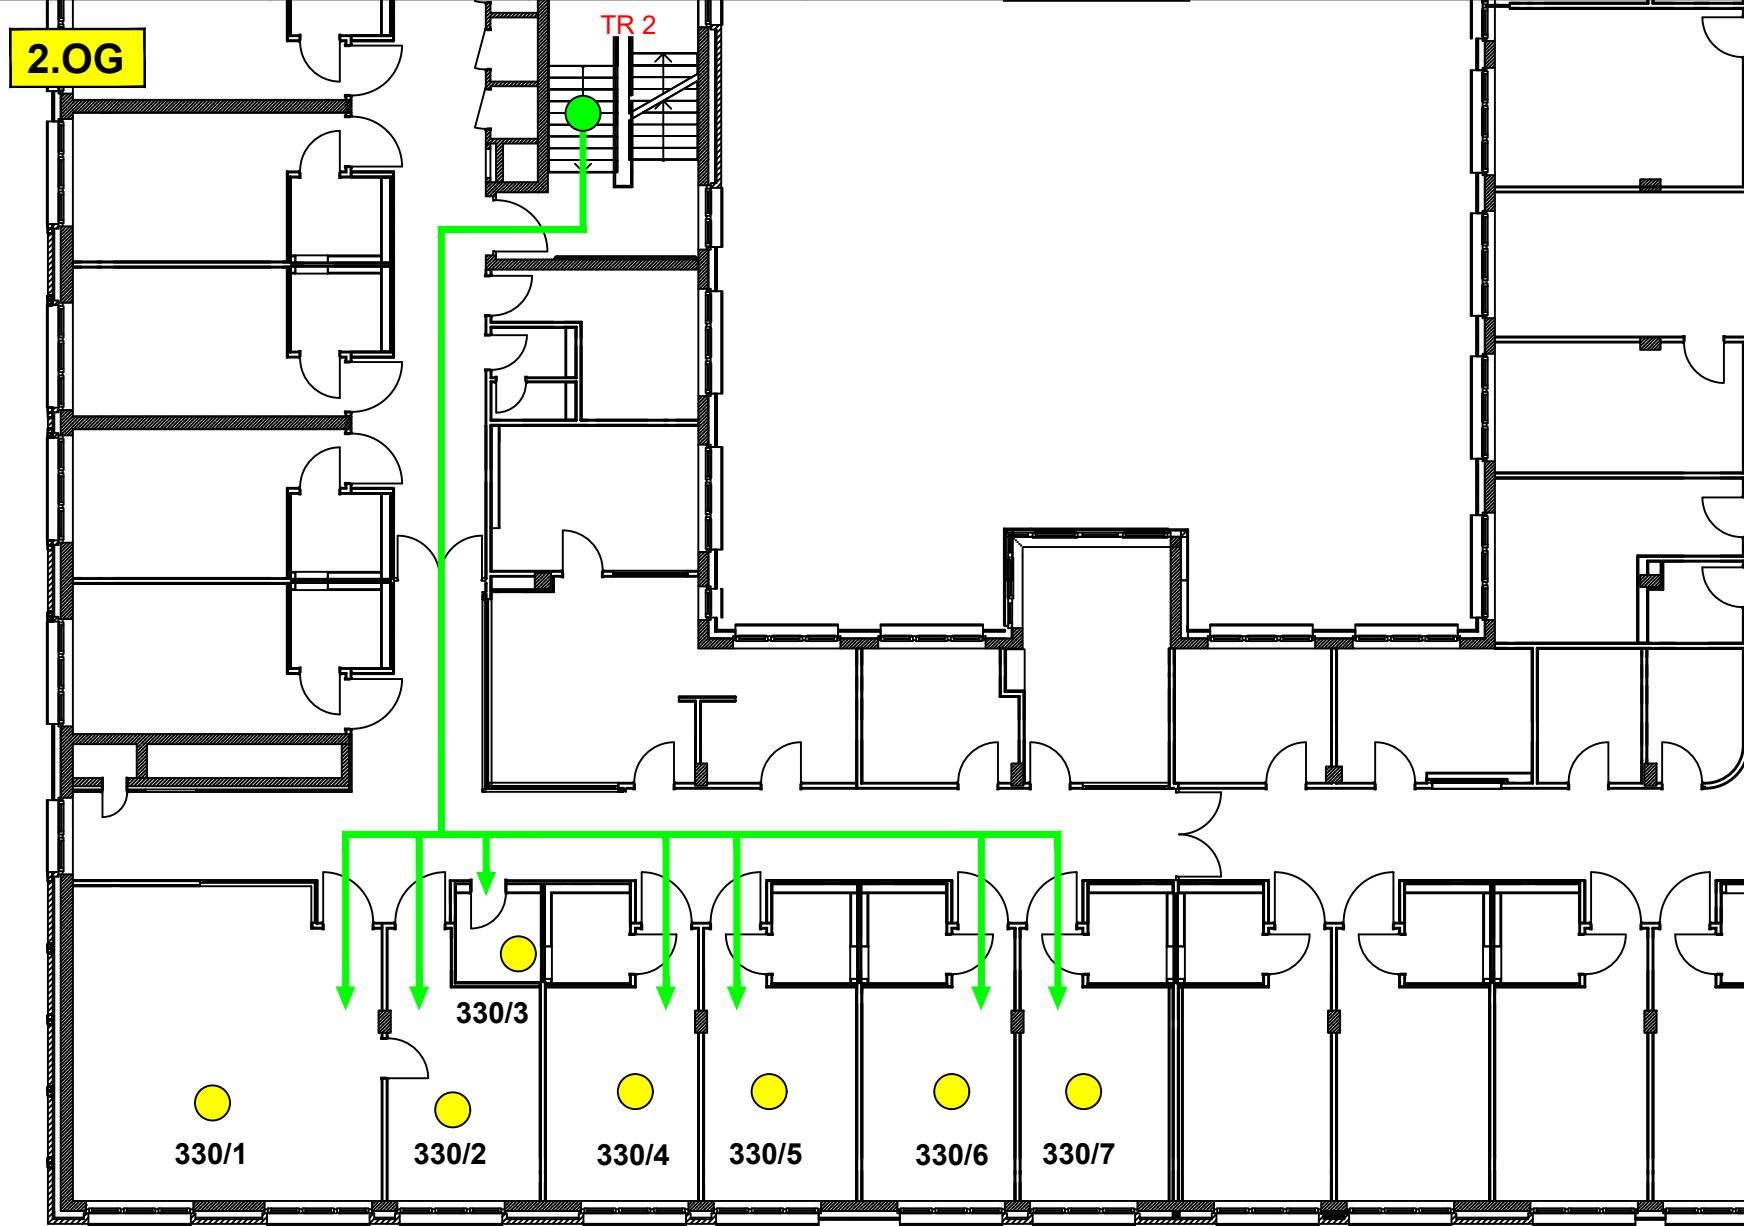


Meldergruppe: 330	Gebäude: Hauptgeb.	Geschoss/Flur: 2.OG	Raum: Patientenzimmer, Küche, Lager, Aufenthalt	Melderanzahl: 7	Melderart: autom. Melder	Bemerkung:
<div><div>1.OG</div><div><div>4.OG</div><div>3.OG</div><div>2.OG</div><div>1.OG</div><div>EG</div><div>1.UG</div><div>TR1</div><div>TR2</div></div><div>Planverfasser <b>BOSCH</b> Technik fürs Leben Sicherheitssysteme GmbH</div></div> <td><div><div>Legende</div><div><div>→</div>Feuerwehrweg</div><div><div>→</div>Zugang zum Objekt</div><div><div>FIBS</div>Feuerwehr- Informations- und Bediensystem</div><div><div>BMZ</div>Brandmeldezentrale im 1.UG</div><div><div>FSE</div>Freischaltelement</div><div><div>FSD</div>Feuerwehr-Schlüsseldepot</div><div><div>⚡</div>Blitzleuchte</div><div><div>●</div>Standort</div><div><div>▨</div>Meldebereich</div><div>TR= Treppenraum</div></div></td>						<div><div>Legende</div><div><div>→</div>Feuerwehrweg</div><div><div>→</div>Zugang zum Objekt</div><div><div>FIBS</div>Feuerwehr- Informations- und Bediensystem</div><div><div>BMZ</div>Brandmeldezentrale im 1.UG</div><div><div>FSE</div>Freischaltelement</div><div><div>FSD</div>Feuerwehr-Schlüsseldepot</div><div><div>⚡</div>Blitzleuchte</div><div><div>●</div>Standort</div><div><div>▨</div>Meldebereich</div><div>TR= Treppenraum</div></div>
Objekt: Evangelisches Krankenhaus Alsterdorf, Elisabeth-Flügge-Str. 1, 22337 Hamburg						Ausgabedatum: 01.02.2024

Meldergruppe: 330	Gebäude: Hauptgeb.	Geschoss/Flur: 2.OG	Raum: Patientenzimmer, Küche, Lager, Aufenthalt	Melderanzahl: 7	Melderart: autom. Melder	Bemerkung:
						<p><b>Legende</b></p> <p>→ Feuerwehrweg</p> <p>● Standort</p> <p>● autom. Brandmelder</p> <p>TR= Treppenraum</p> <div><div>4.OG</div><div>3.OG</div><div>2.OG</div><div>1.OG</div><div>EG</div><div>1.UG</div><div>TR1</div><div>TR2</div></div> <div><div>Planverfasser</div><div><b>BOSCH</b></div><div>Technik fürs Leben</div><div>Sicherheitssysteme GmbH</div></div>
Objekt: Evangelisches Krankenhaus Alsterdorf, Elisabeth-Flügge-Str. 1, 22337 Hamburg						Ausgabedatum: 01.02.2024