Meldergruppe 10041	Gebäude:	Ebene:	Raum:	Melderanzahl:	Melderart:	Bemerkungen:
LAGEPLAN	KE 20	OG	Flur	3	Optischer Rauchmelder	

LEGENDE:

- Standort
- Einsatzweg
- Feuerwehrzugang
- Eingang
- BMZ — Brandmeldezentrale im Obergeschoss
- FIBS — Feuerwehr- Informations- und Bediensystem
- FAT — Feuerwehr-Anzeige-Tableau
- FBF — Feuerwehr-Bedienfeld
- FSD — Feuerwehr-Schlüsseldepot
- FSE — Freischaltelement
- Meldebereich
- Treppe geschützt (OG / KG)

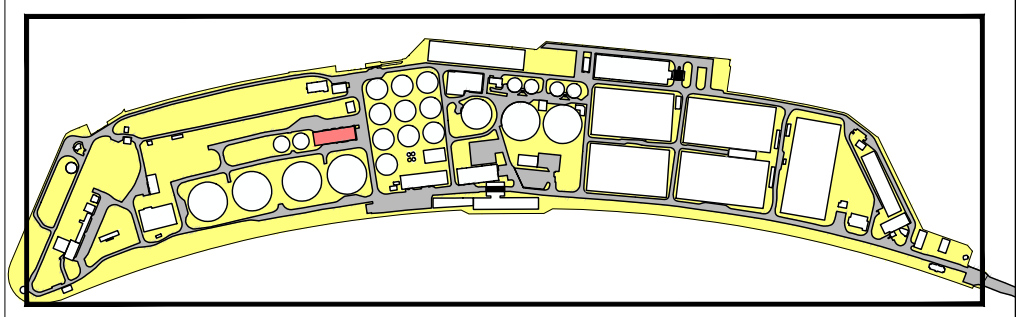

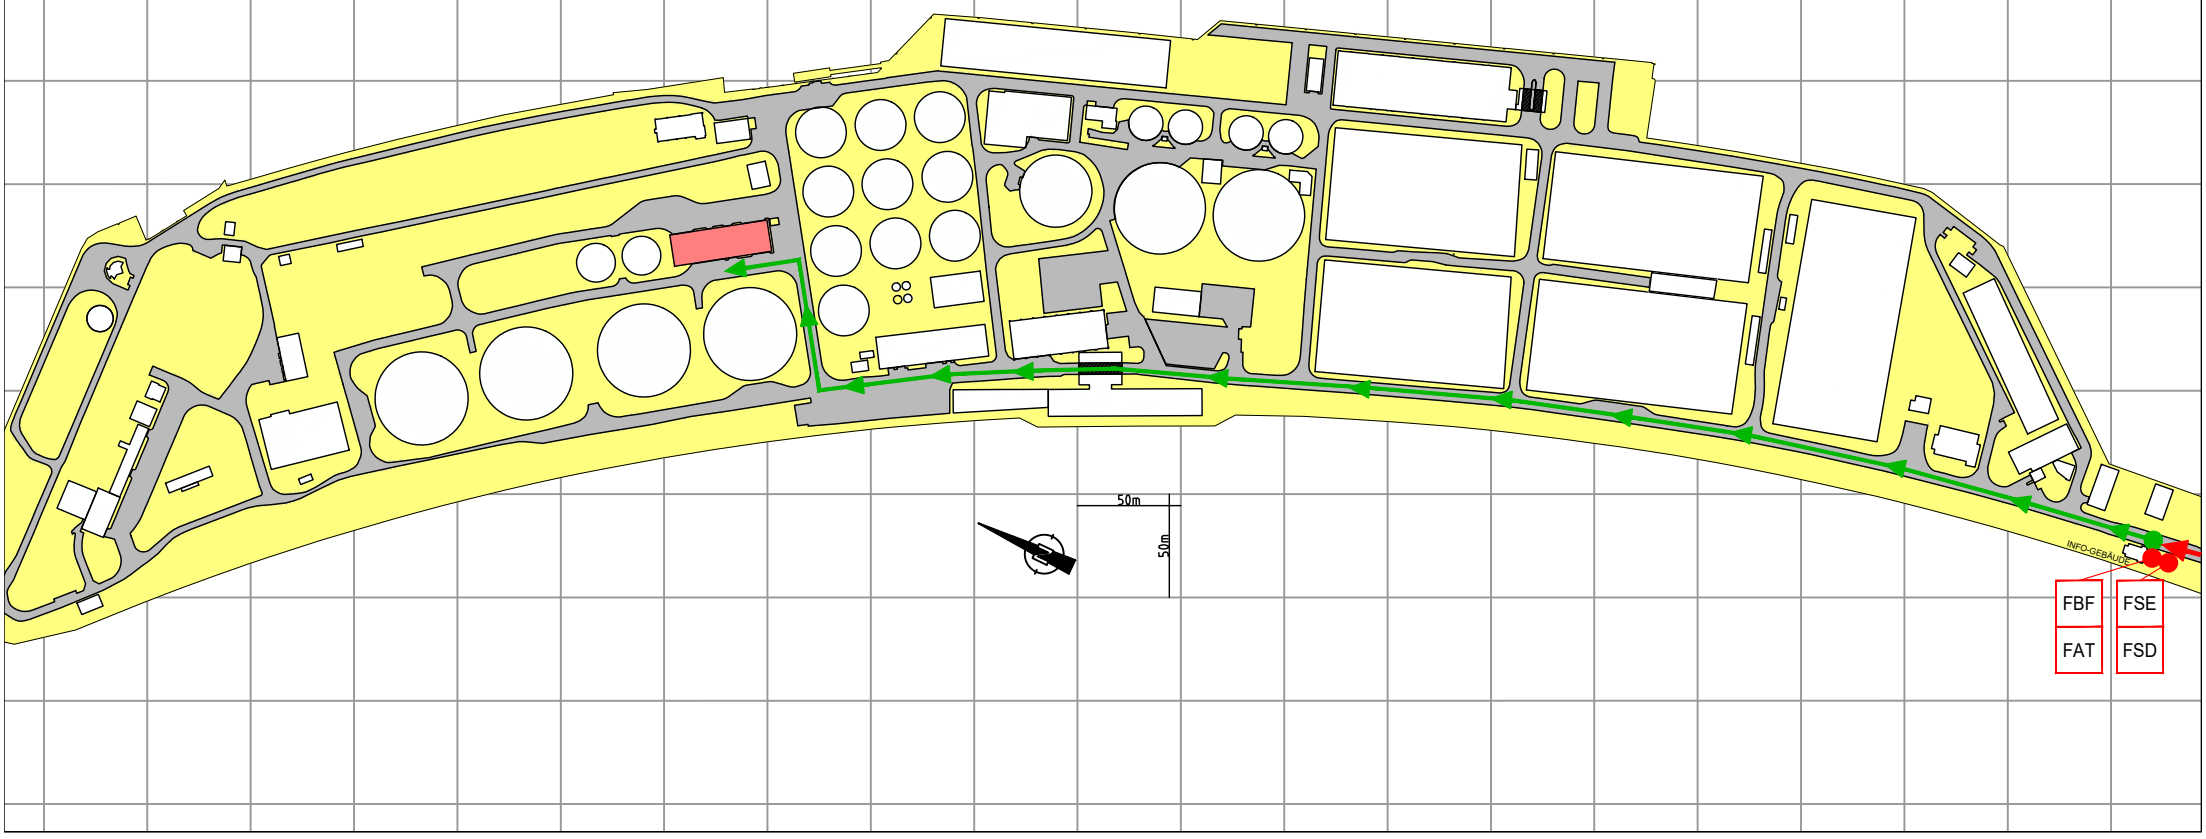

Meldergruppe 10041	Gebäude:	Ebene:	Raum:	Melderanzahl:	Melderart:	Bemerkungen:
GEBÄUDEÜBERSICHT	KE 20	OG	Flur	3	Optischer Rauchmelder	

LEGENDE:

- FIBS — Feuerwehr- Informations- und Bediensystem
- BMZ — Brandmeldezentrale
- Blitzleuchte
- Treppe geschützt (OG / KG)
- Standort
- Einsatzweg
- Eingang
- automatischer Brandmelder

GESCHOSS-SCHNITT:

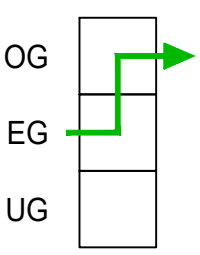

EG

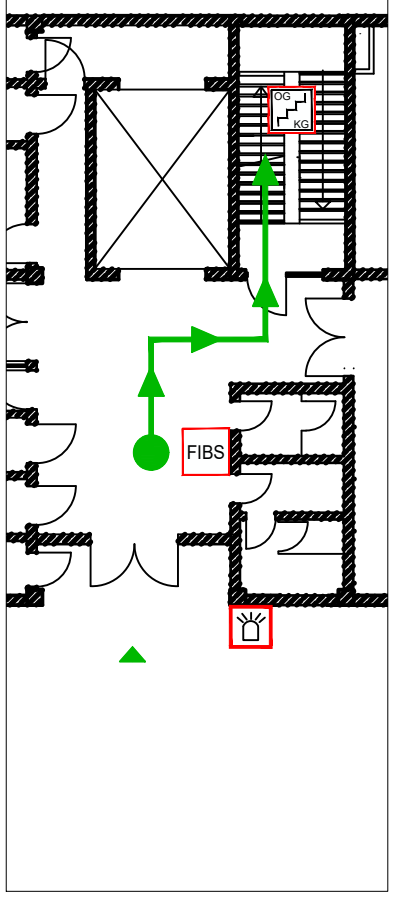

OG

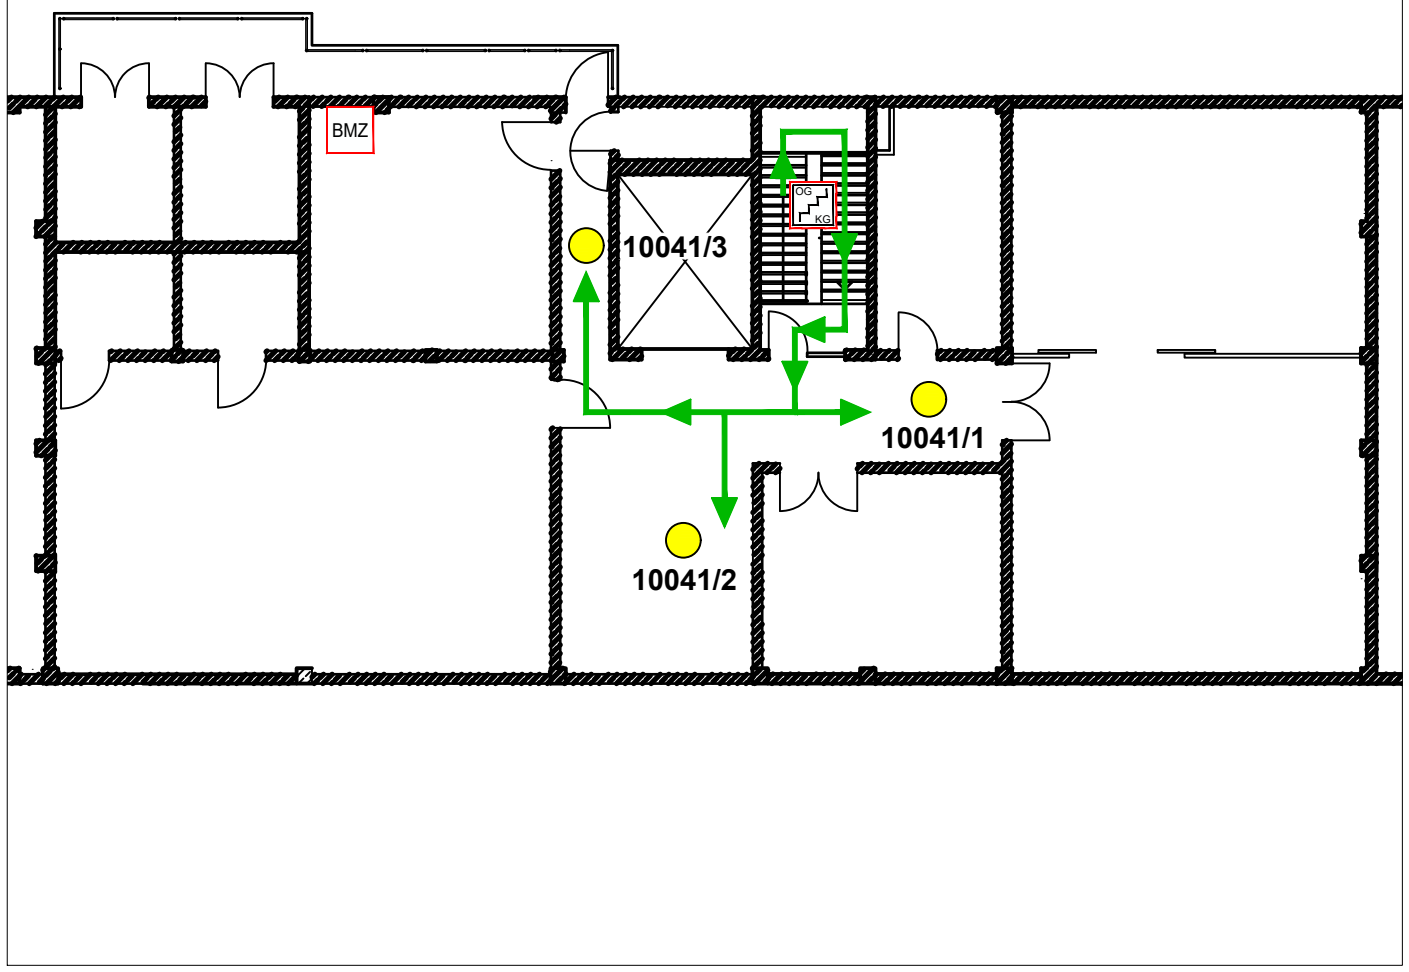

Aktualisierungsdatum: 07.02.2024