Meldergruppe:	Gebäude:	Geschoss/Flur:	Raum:	Melderanzahl:	Melderart:	Bemerkung:
1006	**Hauptgeb.**	**UG**	**ZBV, WC-D, WC-H, Tresor, Umkleide-D, Pumi, Umkleide-H**	**11**	**autom. Melder**	

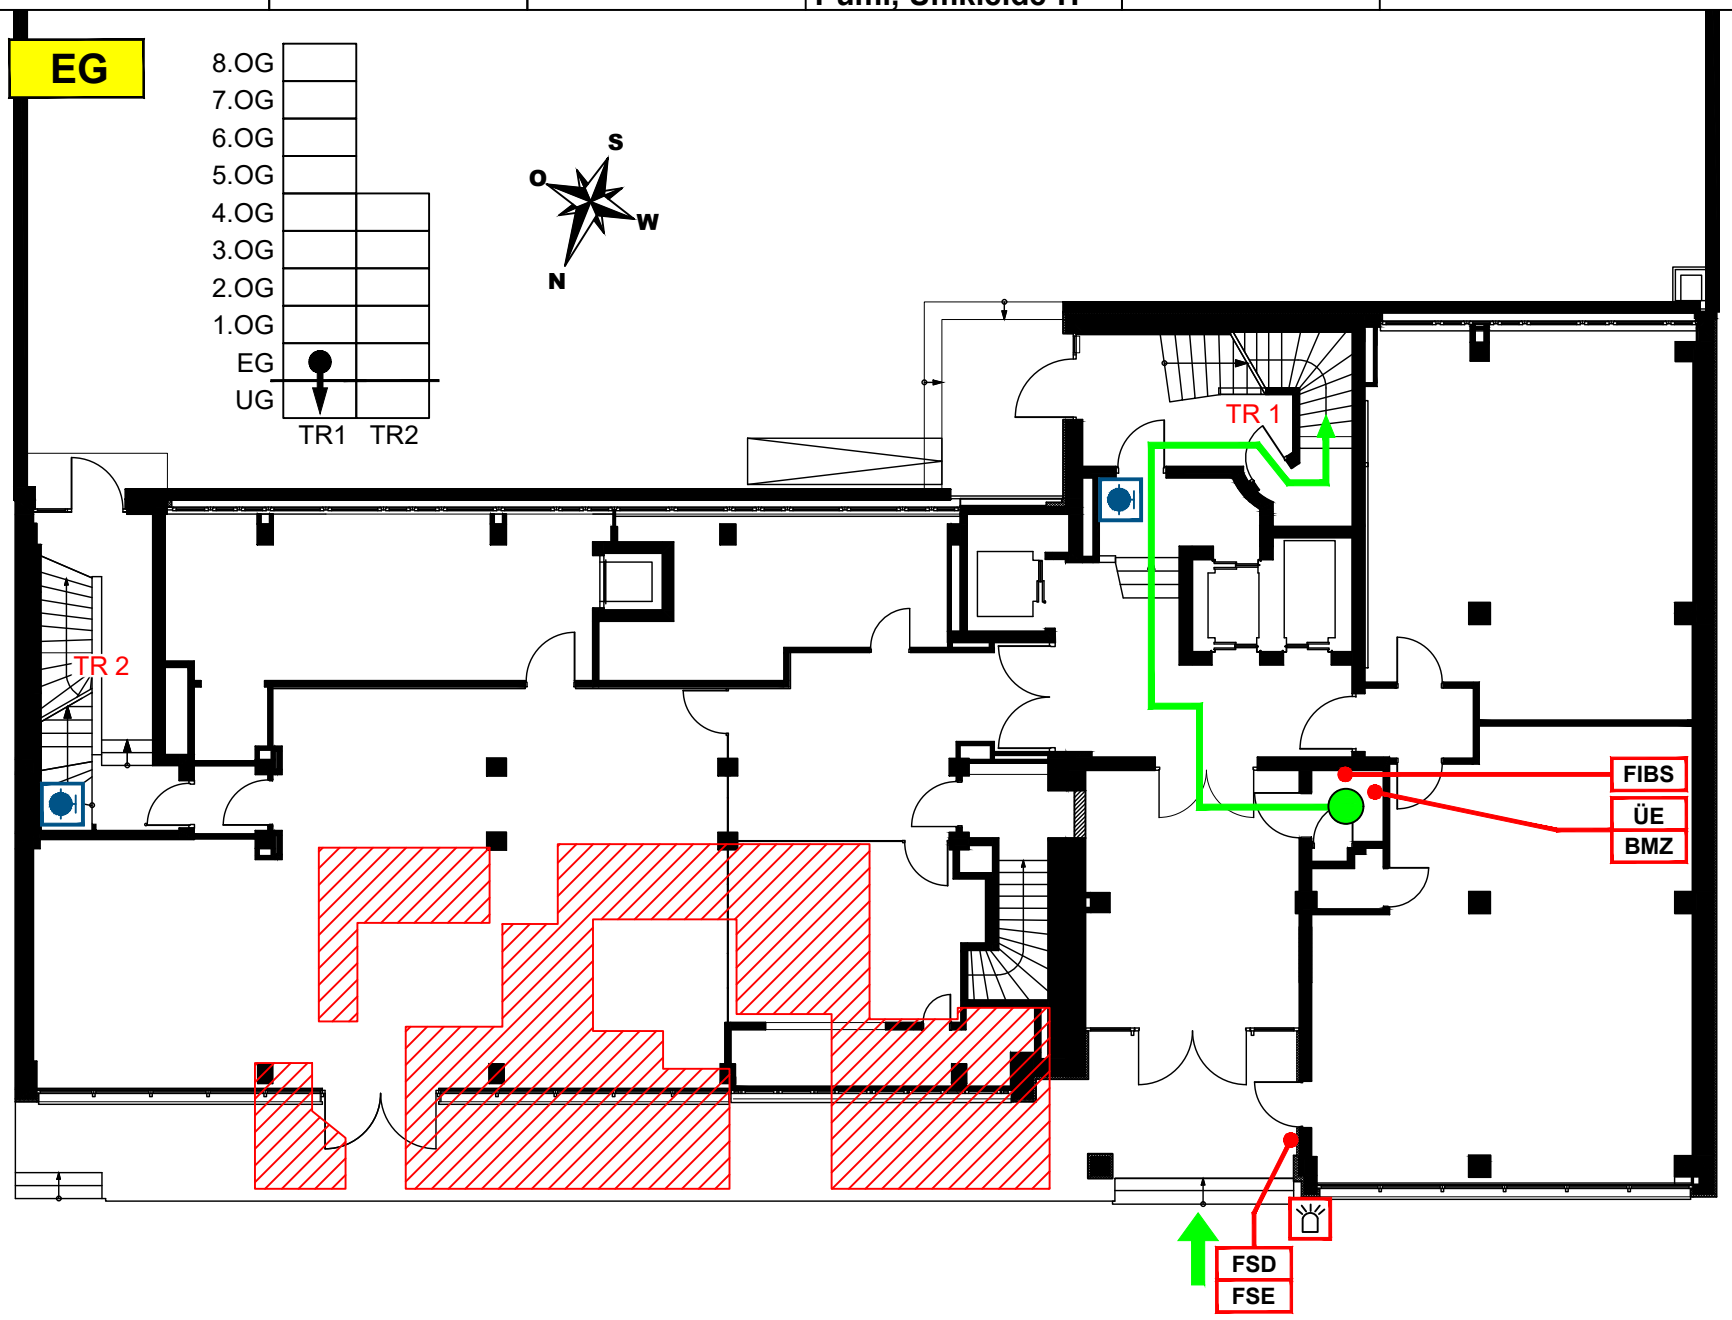

Legende

- Feuerwehrweg
- Zugang zum Objekt
- FIBS — Feuerwehr- Informations- und Bediensystem
- BMZ — Brandmeldezentrale
- ÜE — Übertragungseinrichtung
- FSE — Freischaltelement
- FSD — Feuerwehr-Schlüsseldepot
- Blitzleuchte
- Wandhydrant
- Standort
- Meldebereich
- TR= Treppenraum

GERHARD KÖPKE
ELEKTROMONTAGEN GmbH
Steilshooper Strasse 42, 22305 Hamburg
Tel : 040 / 20 94 35 - 0 Fax : 040 / 20 94 35 - 35
e-mail : info@koepke-elektromontagen.de

Objekt: Miami House, Spaldingstraße 70, 20097 Hamburg

Ausgabedatum: 11.04.2024

Meldergruppe:	Gebäude:	Geschoss/Flur:	Raum:	Melderanzahl:	Melderart:	Bemerkung:
1006	**Hauptgeb.**	**UG**	**ZBV, WC-D, WC-H, Tresor, Umkleide-D, Pumi, Umkleide-H**	**11**	**autom. Melder**	

Legende

- Feuerwehrweg
- Wandhydrant
- Standort
- autom. Brandmelder
- TR= Treppenraum

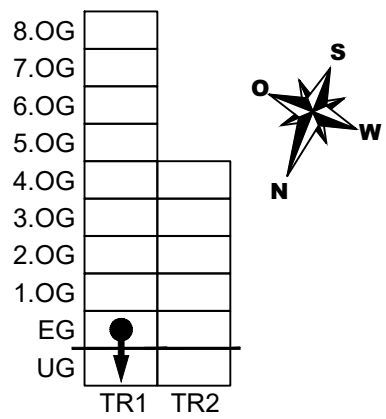

GERHARD KÖPKE
ELEKTROMONTAGEN GmbH
Steilshooper Strasse 42, 22305 Hamburg
Tel : 040 / 20 94 35 - 0 Fax : 040 / 20 94 35 - 35
e-mail : info@koepke-elektromontagen.de

Objekt: Miami House, Spaldingstraße 70, 20097 Hamburg

Ausgabedatum: 11.04.2024