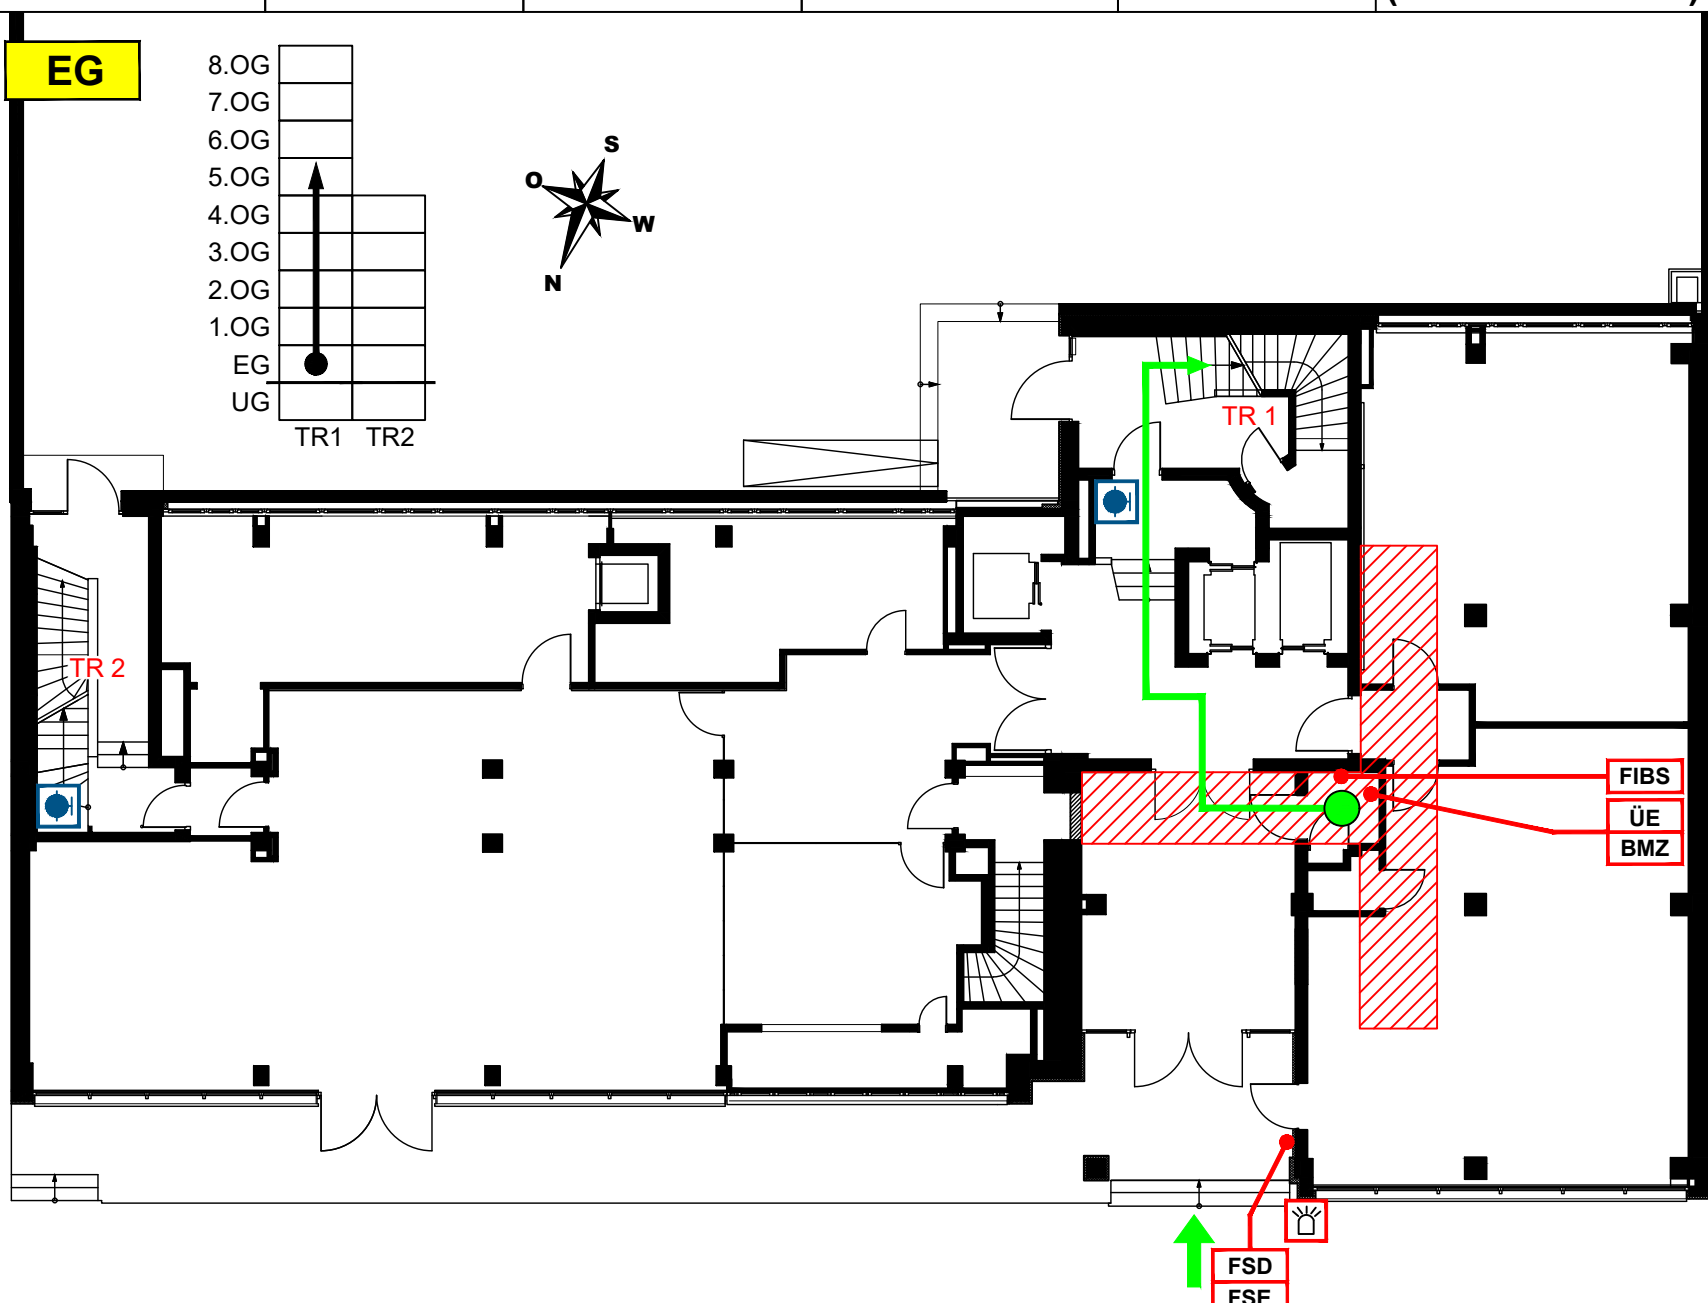
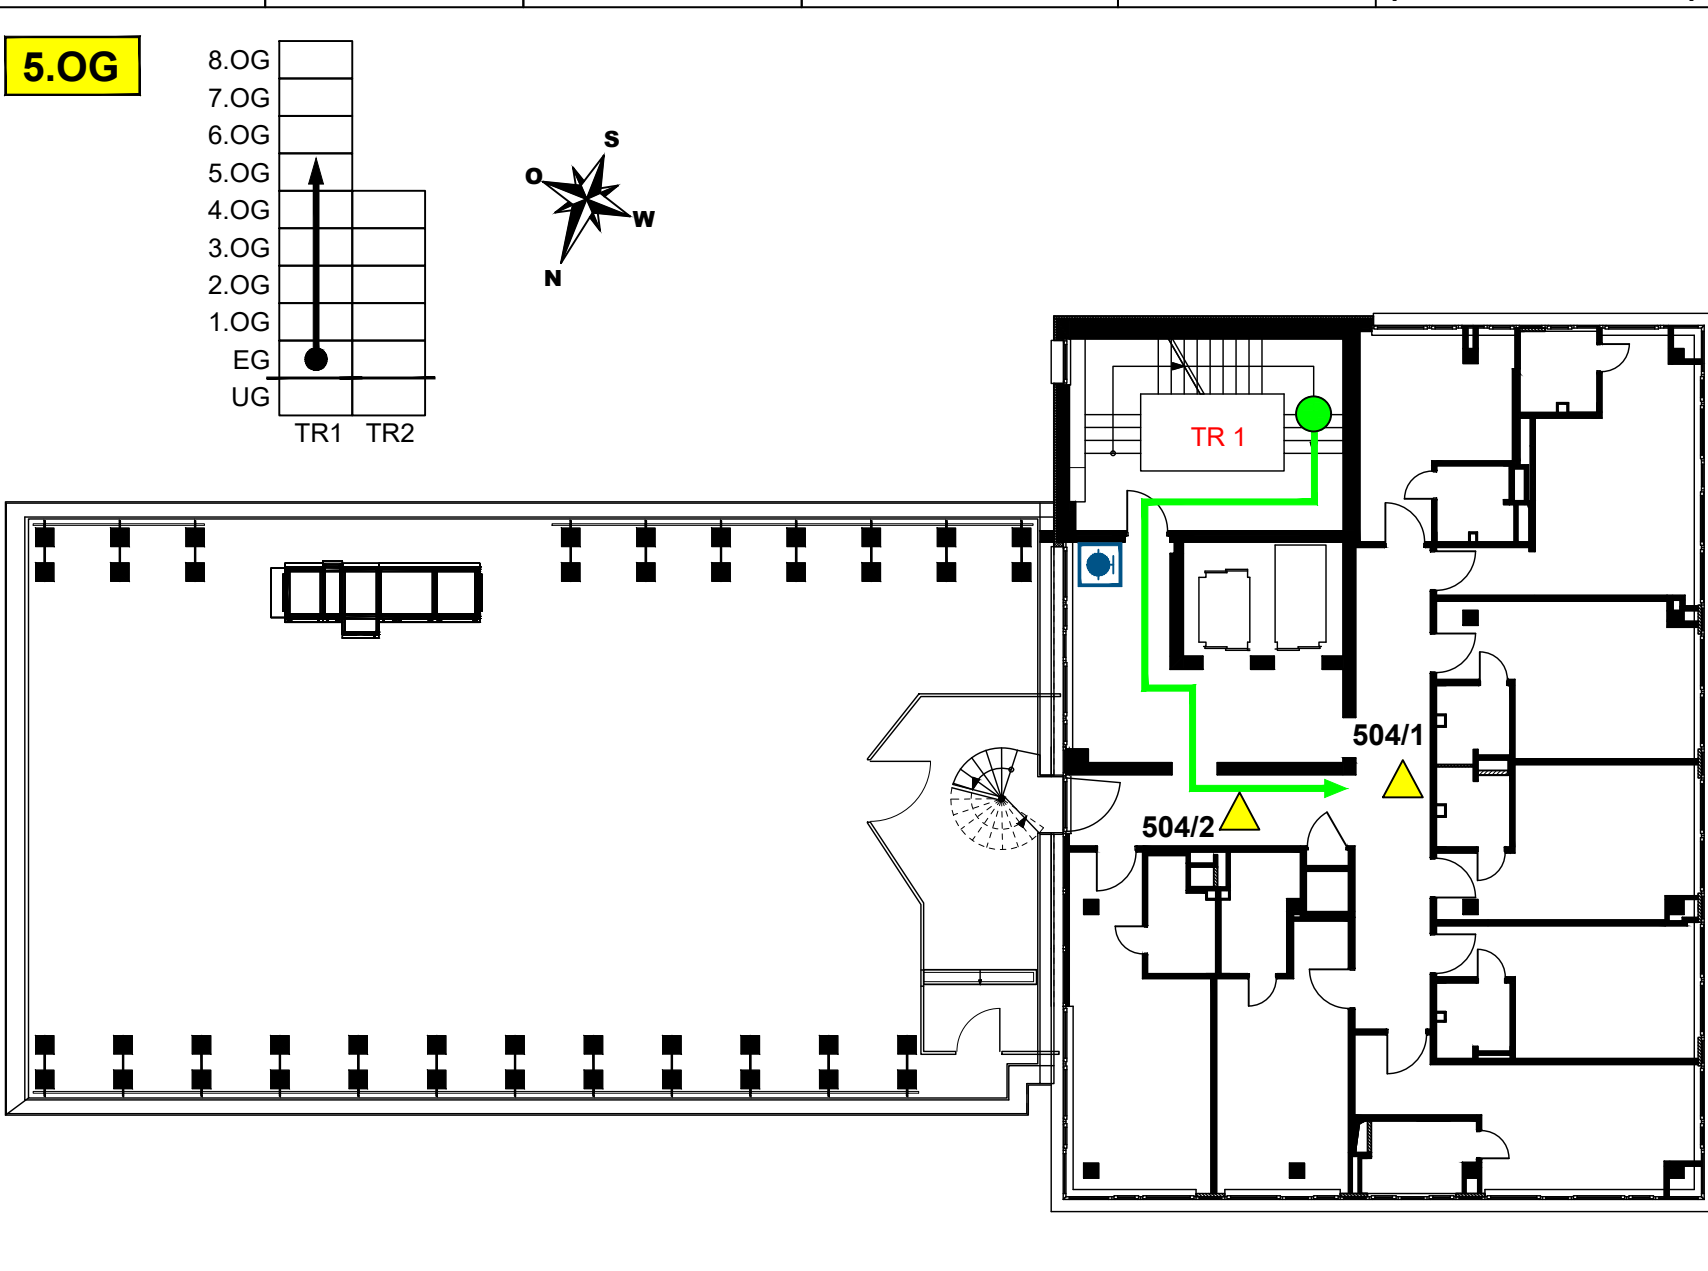


Meldergruppe: 504	Gebäude: Hauptgeb.	Geschoss/Flur: 5.OG	Raum: Flur	Melderanzahl: 2	Melderart: autom. Melder (Zwischendecke)	Bemerkung: Leiter mitnehmen
<div><div>EG</div><div><div><div>8.OG</div><div>7.OG</div><div>6.OG</div><div>5.OG</div><div>4.OG</div><div>3.OG</div><div>2.OG</div><div>1.OG</div><div>EG</div><div>UG</div></div><div><div>TR1</div><div>TR2</div></div></div><div><div><div><div>N</div><div>S</div><div>O</div><div>W</div></div></div></div><div><div>Legende</div><div><div>Feuerwehrweg</div><div>Zugang zum Objekt</div><div>FIBS</div><div>BMZ</div><div>ÜE</div><div>FSE</div><div>FSD</div><div>Blitzleuchte</div><div>Wandhydrant</div><div>Standort</div><div>Meldebereich</div><div>TR=</div></div><div>Treppenraum</div></div><div><div>GERHARD KÖPKE</div><div>ELEKTROMONTAGEN GmbH</div><div>Steilshooper Strasse 42, 22305 Hamburg</div><div>Tel : 040 / 20 94 35 - 0 Fax : 040 / 20 94 35 - 35</div><div>e-mail : info@koepke-elektromontagen.de</div></div></div>						
Objekt: Miami House, Spaldingstraße 70, 20097 Hamburg					Ausgabedatum: 11.04.2024	

Meldergruppe: 504	Gebäude: Hauptgeb.	Geschoss/Flur: 5.OG	Raum: Flur	Melderanzahl: 2	Melderart: autom. Melder (Zwischendecke)	Bemerkung: Leiter mitnehmen
<div><div>5.OG</div><div><div><div>8.OG</div><div>7.OG</div><div>6.OG</div><div>5.OG</div><div>4.OG</div><div>3.OG</div><div>2.OG</div><div>1.OG</div><div>EG</div><div>UG</div></div><div><div>TR1</div><div>TR2</div></div></div><div><div><div><div>N</div><div>S</div><div>O</div><div>W</div></div></div></div><div><div>Legende</div><div><div>Feuerwehrweg</div><div>Wandhydrant</div><div>Standort</div><div>autom. Brandmelder in der Zwischendecke</div><div>TR=</div></div><div>Treppenraum</div></div><div><div>GERHARD KÖPKE</div><div>ELEKTROMONTAGEN GmbH</div><div>Steilshooper Strasse 42, 22305 Hamburg</div><div>Tel : 040 / 20 94 35 - 0 Fax : 040 / 20 94 35 - 35</div><div>e-mail : info@koepke-elektromontagen.de</div></div></div>						
Objekt: Miami House, Spaldingstraße 70, 20097 Hamburg					Ausgabedatum: 11.04.2024	